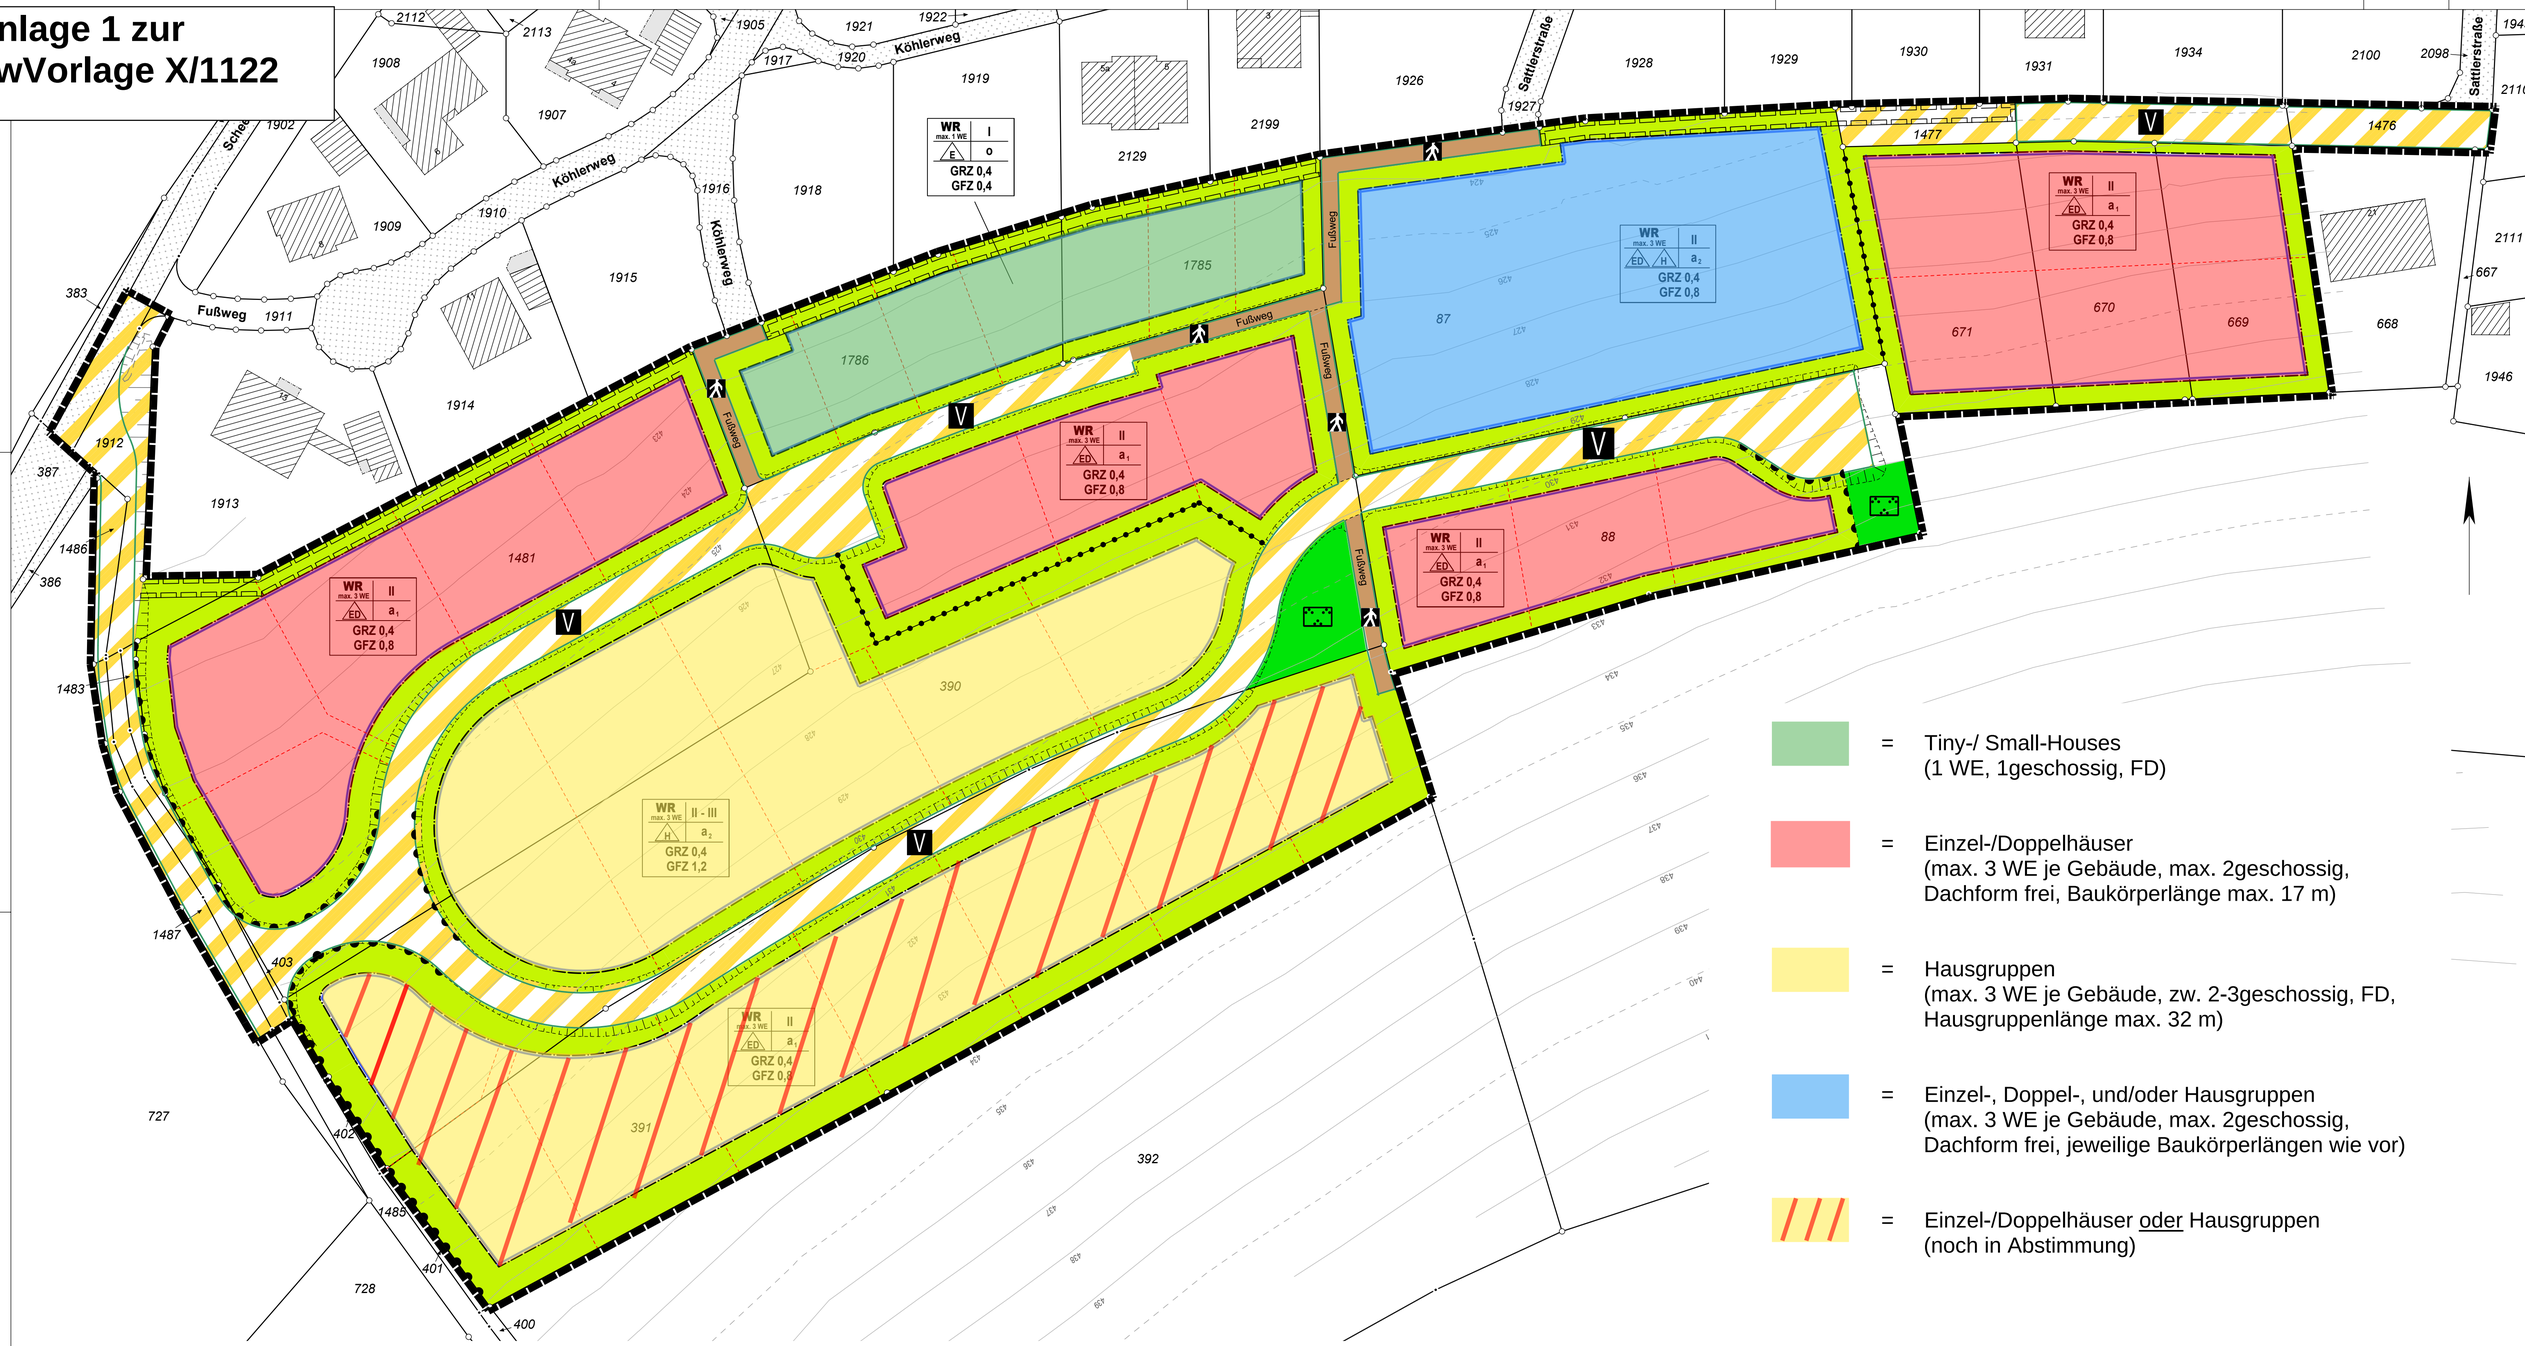Anlage 1 zur VwVorlage X/1122