




Ausbauquerschnitt 1  
Maßstab: 1 : 25

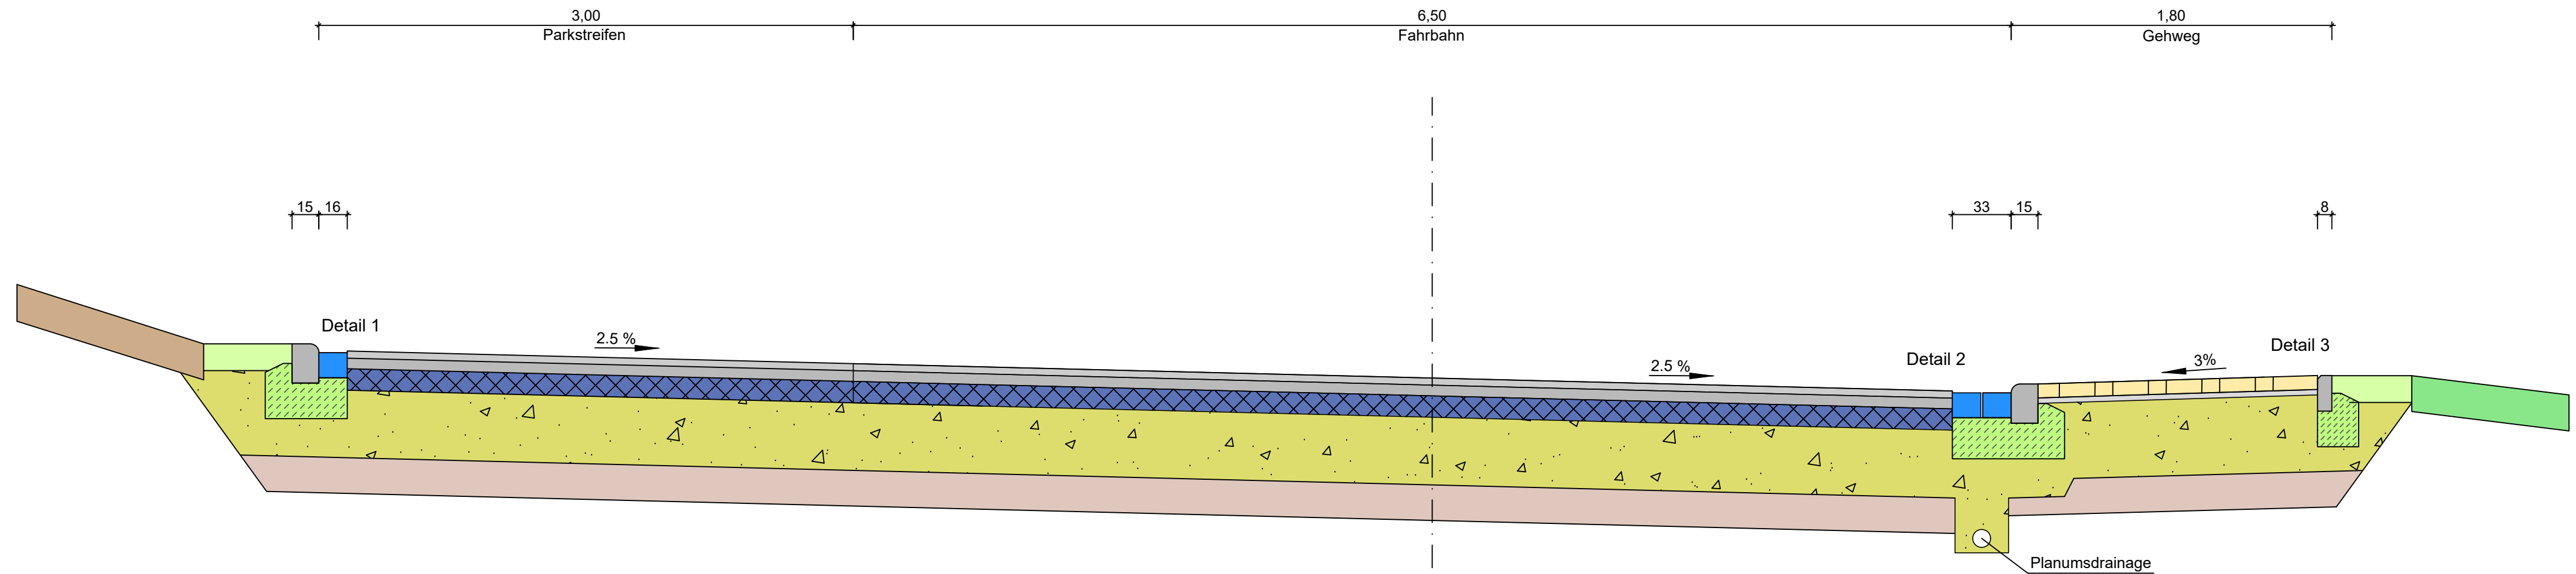


Detail 1  
R15x22 (R5)  
Maßstab: 1 : 10

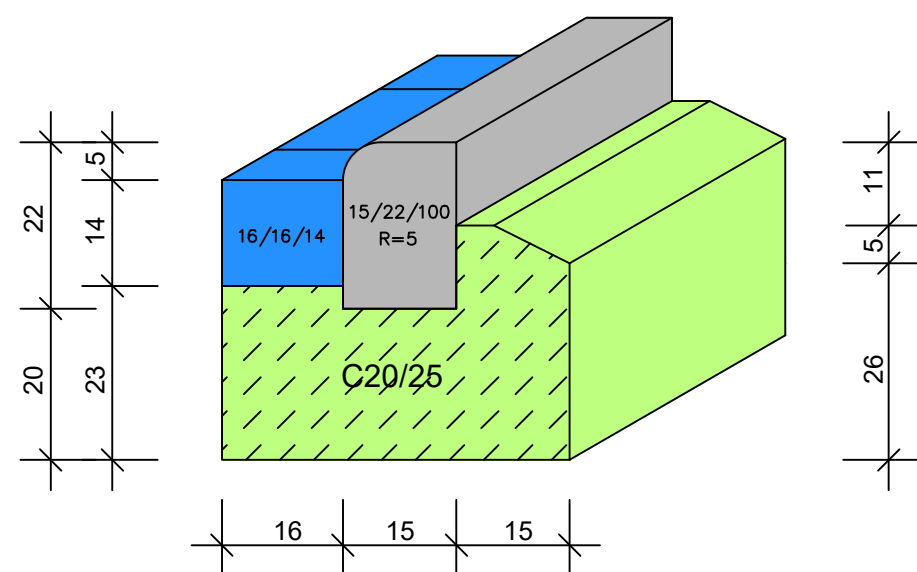

Detail 2  
R15x22 (R5)  
Maßstab: 1 : 10

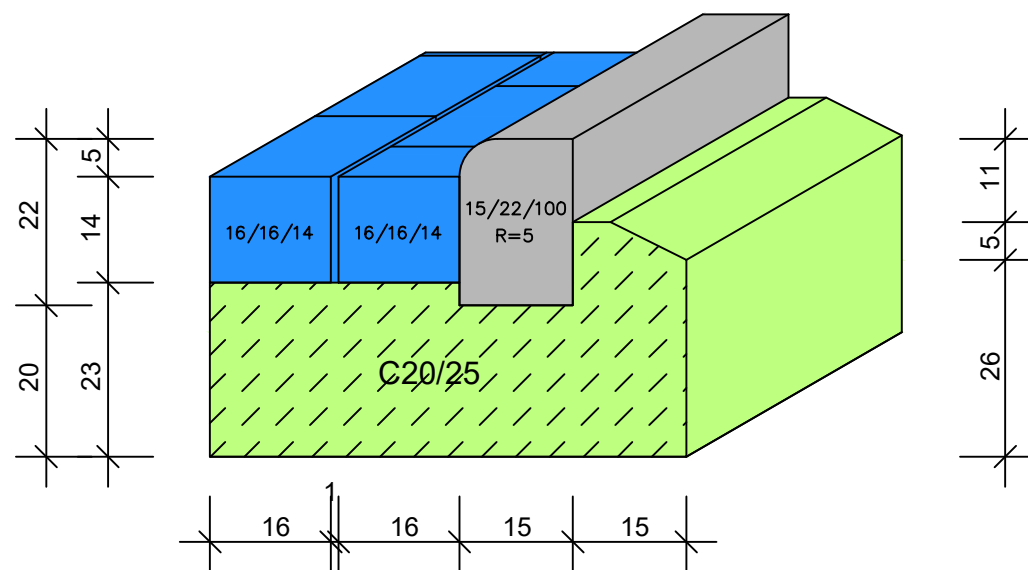

Detail 3  
Tiefbordstein  
Maßstab: 1 : 10

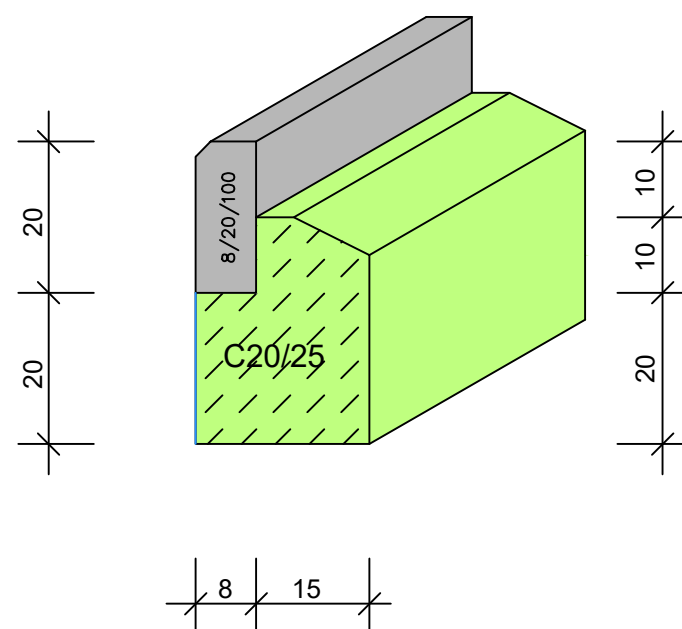

Oberbau Fahrbahn:

Straßenverkehrsfläche nach RSTO 12 Belastungsklasse 3.2


- Endausbau** 4.0 cm Asphaltbeton AC 8 DS gem. ZTV-Asphalt-StB 07  
6.0 cm Asphalttragschicht AC 22 T S gem. ZTV-Asphalt-StB 07  
**Baustraße** 12.0 cm Asphalttragschicht AC 22 T S gem. ZTV-Asphalt-StB 07  
38.0 cm Frostschuttschicht aus gebr. Korn 0/45 mm, gem. ZTVE-StB 94/97  
Planumsverbesserung gem. Bodengutachten  
60.0 cm Gesamtaufbau

Anlage 2 zu Vorlage X / 1119

Alle Maße u. Angaben sind  
vor Ausführung örtlich zu prüfen!  
Abweichungen sind umgehend der  
örtlichen Bauleitung anzuzeigen!

|            |       |      |          |
|------------|-------|------|----------|
| ....       | ..... | .... | .....    |
|            |       |      |          |
|            |       |      |          |
| Index      | Datum | Name | Geändert |
| Änderungen |       |      |          |

|   |            |           |         |
|---|------------|-----------|---------|
| Planverfasser:<br><b>SCHMIDT</b><br>Wiesenkamp 1, 57368 Lennestadt<br>+49 2723 9670 0<br>info@bauing-schmidt.de<br>www.bauing-schmidt.de | Datum      |           | Zeichen |
|   | bearbeitet | Okt. 2023 | Sa      |
|   | gezeichnet | Okt. 2023 | CLS     |
|   | geprüft    |           |         |
|   | Plangröße  |           |         |
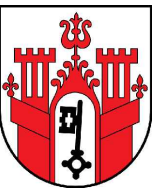
|   |                             |                 |
|---|-----------------------------|-----------------|
|  <b>Stadt Schmallenberg</b><br>Unterm Werth<br>57392 Schmallenberg | Unterlage                   | 6-1             |
|   | Blatt Nr.                   | 1               |
|   | Reg. Nr. Ausbauq_23-366-6-1 |                 |
| Flächenentwicklung<br>- Meisenburg -<br><br>- Entwurfsplanung -                                                                                       | bearbeitet                  |                 |
|   | gezeichnet                  |                 |
|   | geprüft                     |                 |
| Ausbauquerschnitt   |                             |                 |
| Maßstab   |                             | 1:25            |
| Schmallenberg, den 20   |                             |                 |
|   |                             | <b>Vorabzug</b> |