
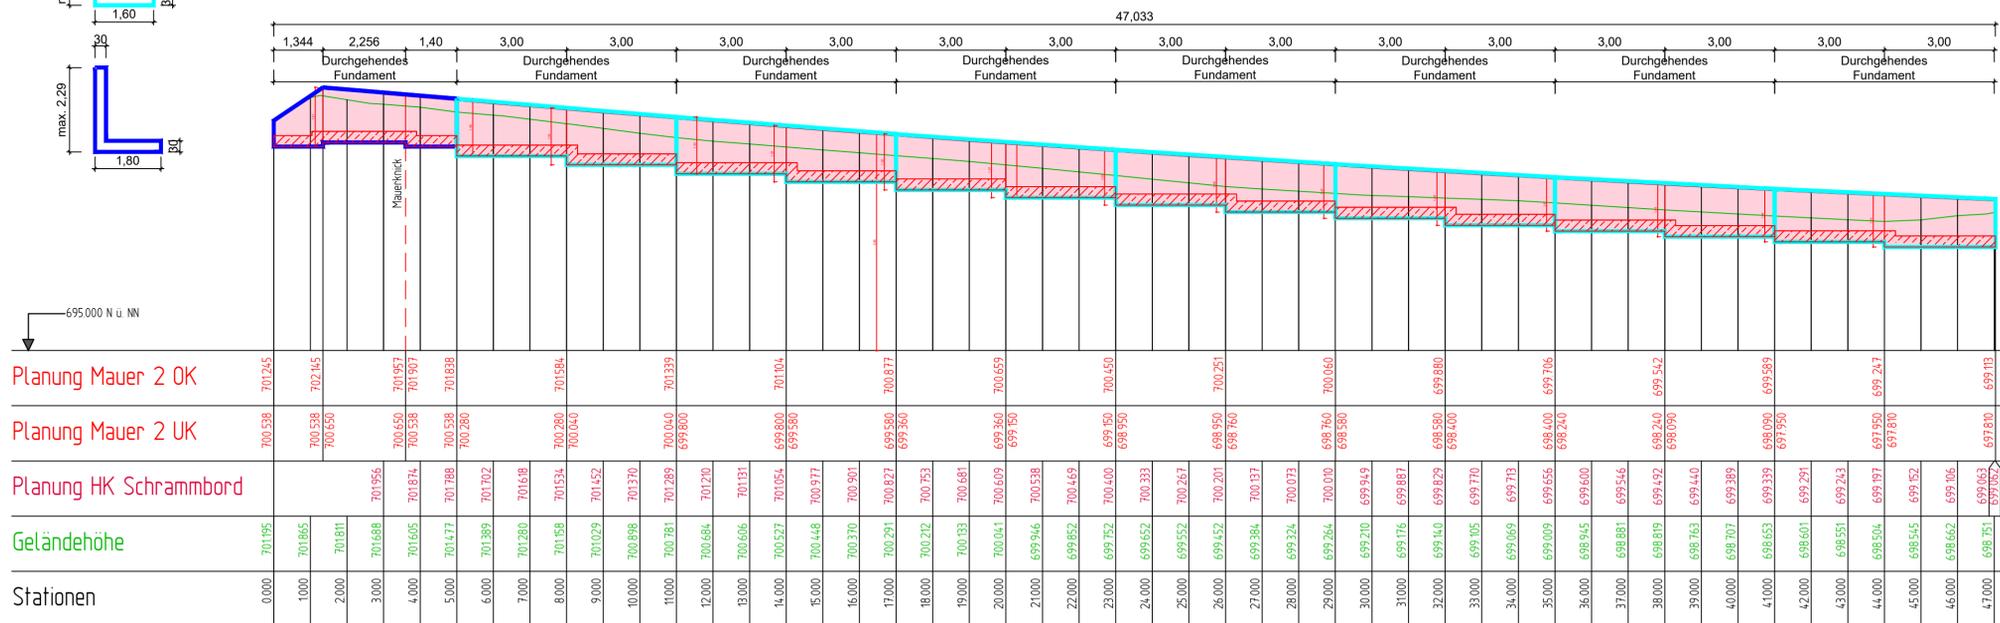
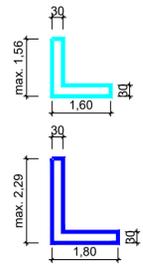


Detail Mauer M1:25

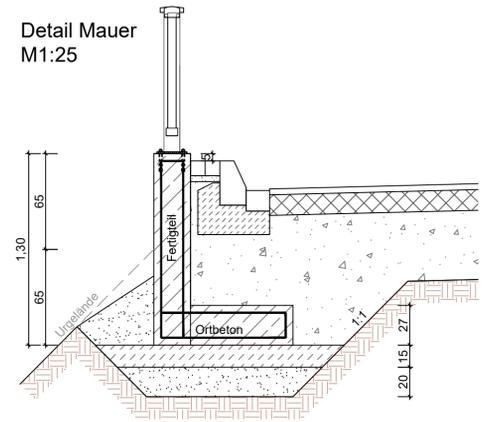

Index	Datum	Name	Geändert
Änderungen			

Planverfasser: **SCHMIDT**

Wiesenkamp 1, 57368 Lennestadt  
+49 2723 9670 0  
info@bauing-schmidt.de  
www.bauing-schmidt.de

Datum	Zeichen
bearbeitet: Feb 2025	Sa
gezeichnet: Feb 2025	Ha
geprüft:	
Plangröße:	

**Stadt Schmallenberg**  
Unterm Werth  
57392 Schmallenberg

Unterlage 16  
Blatt Nr. 16  
Revisions-Nr. 2023-219-5-3

**Ausbau einer Innerortsstraße in Schanze**

- Ausführungsplanung -

Längsschnitt Mauer 2  
Maßstab 1:100, 25

Schmallenberg, den \_\_\_\_ 20\_\_

nur gültig für die Ausschreibung