
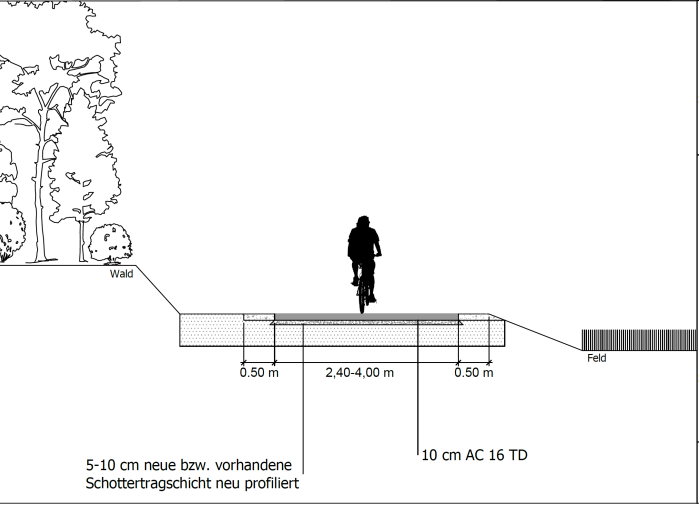


vorhandener Asphalt
Deckenüberzug
zu asphaltierender Schotterweg

Anlage zu Vorlage X/1235

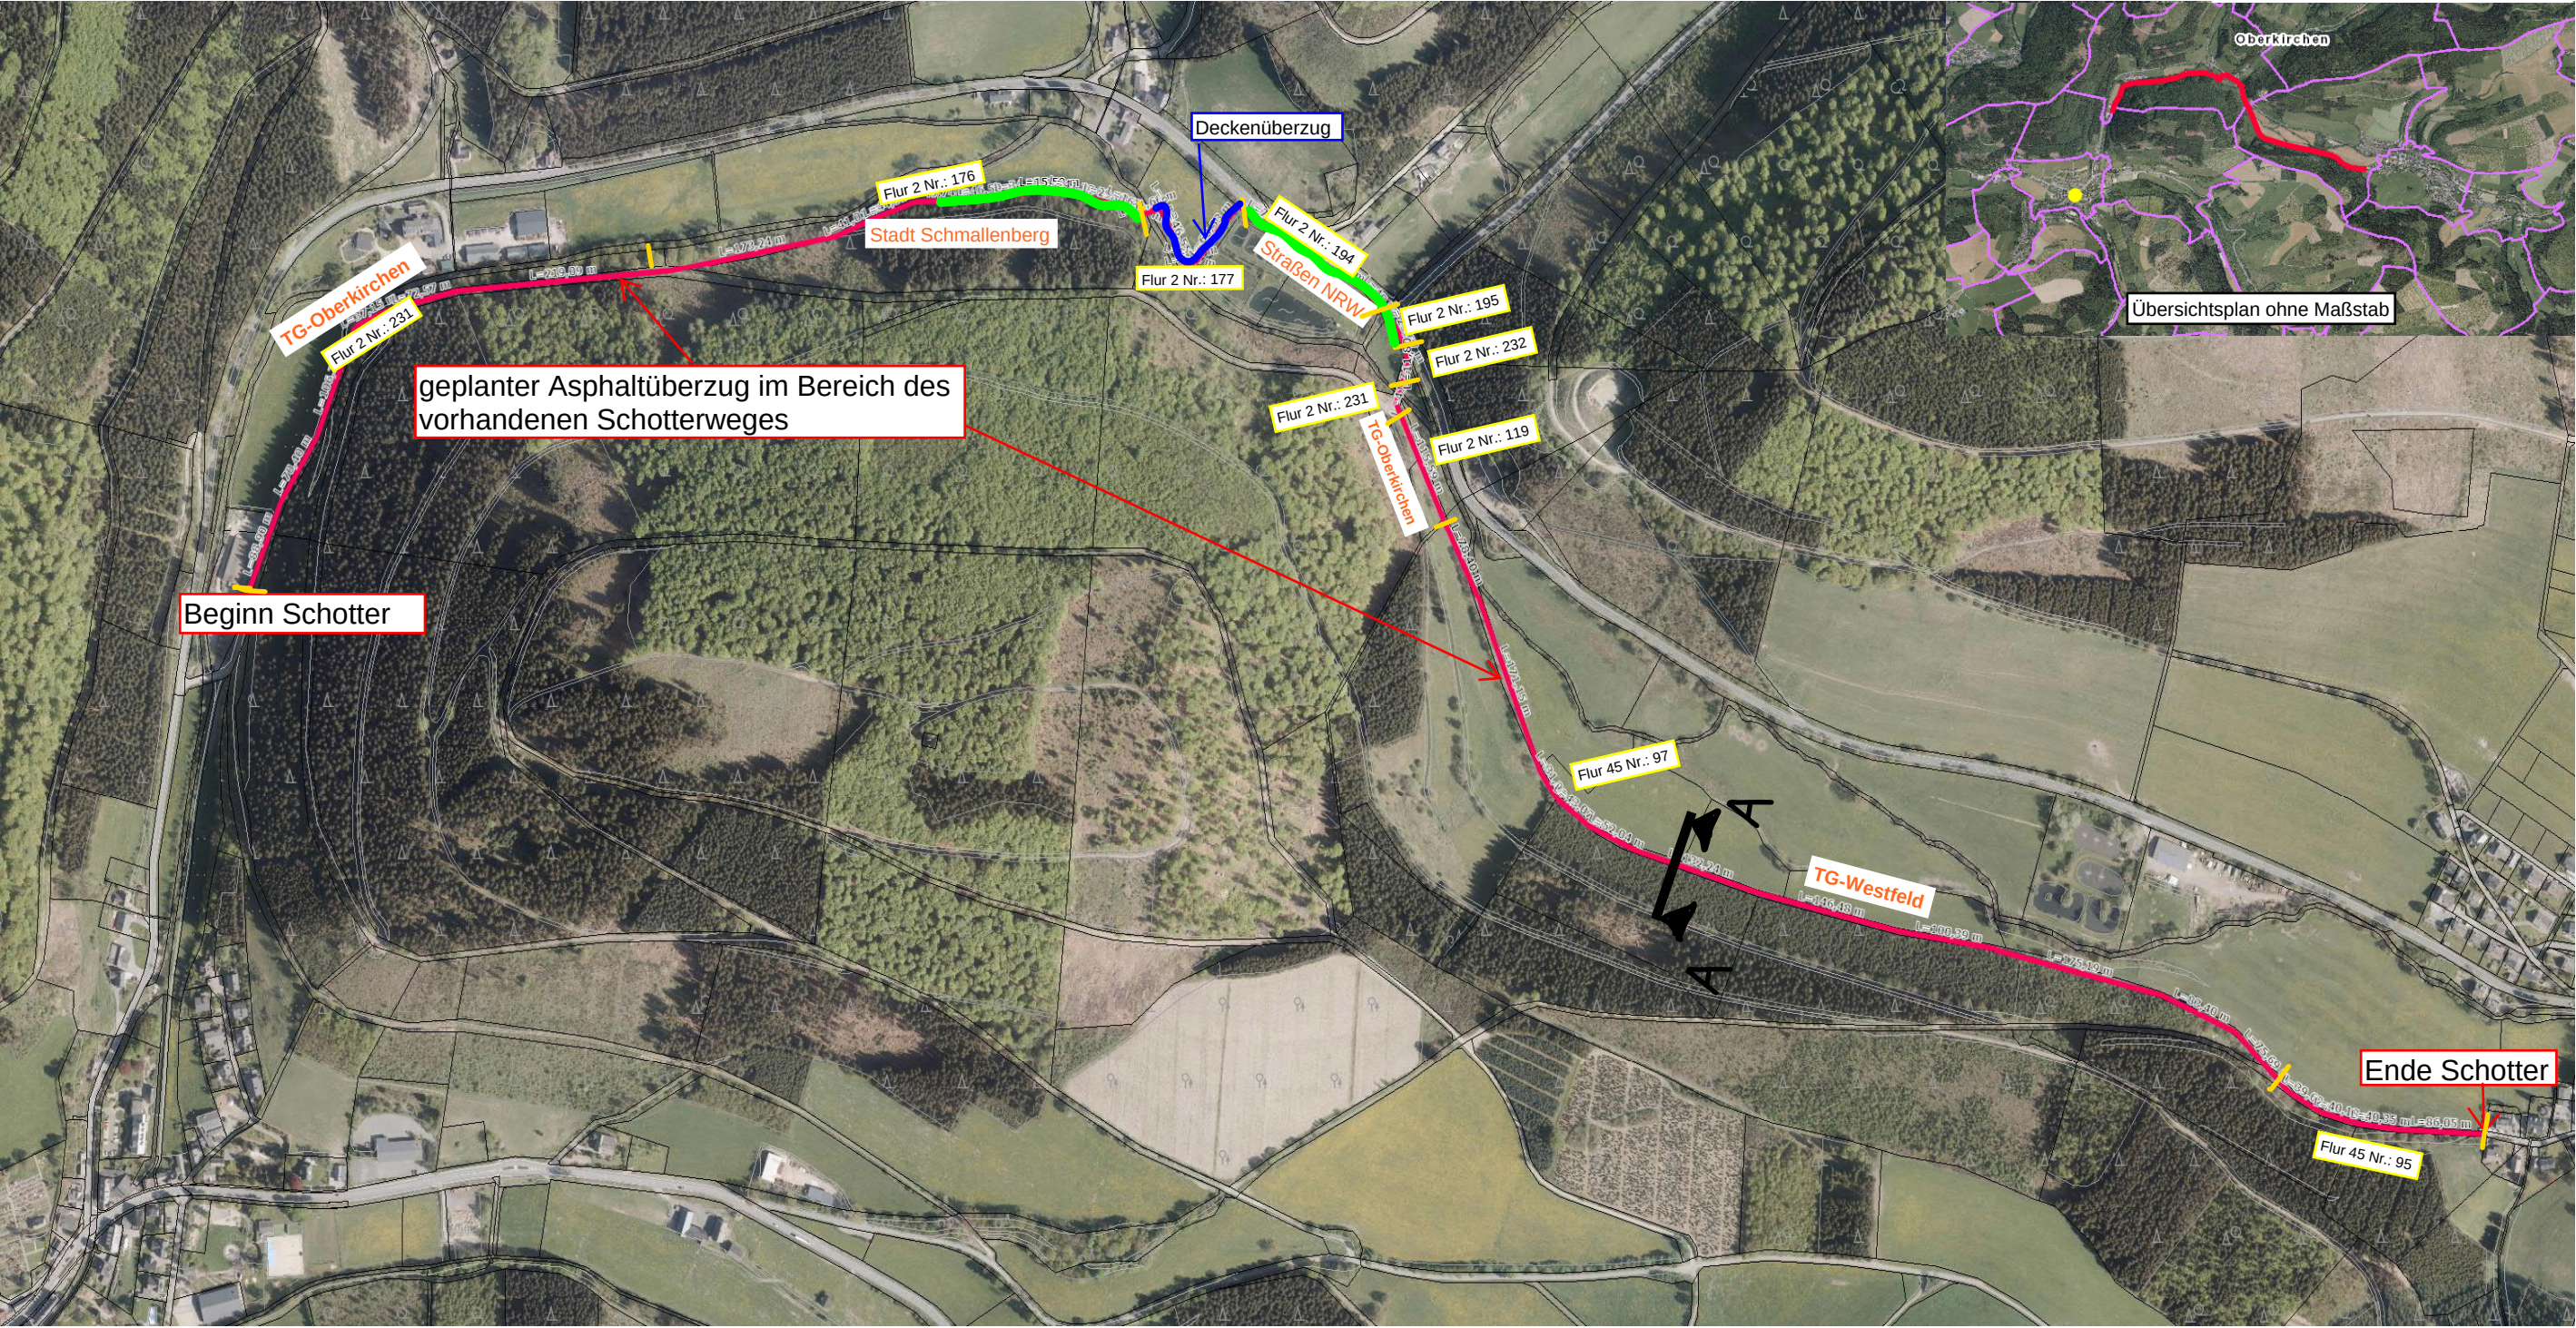

Schnitt A-A

Titel: Straßen NRW
Radwege an Landstraßen

Inhalt: Lageplan und Schnitt;
Radweg von Oberkirchen nach Westfeld
inkl. Flur und Gemarkung

Institution: Stadt Schmallenberg

Bearbeiter: Jens Schulte

Datum: 16.08.2022