Anlage 2 zur Vorlage Nr. X/1212

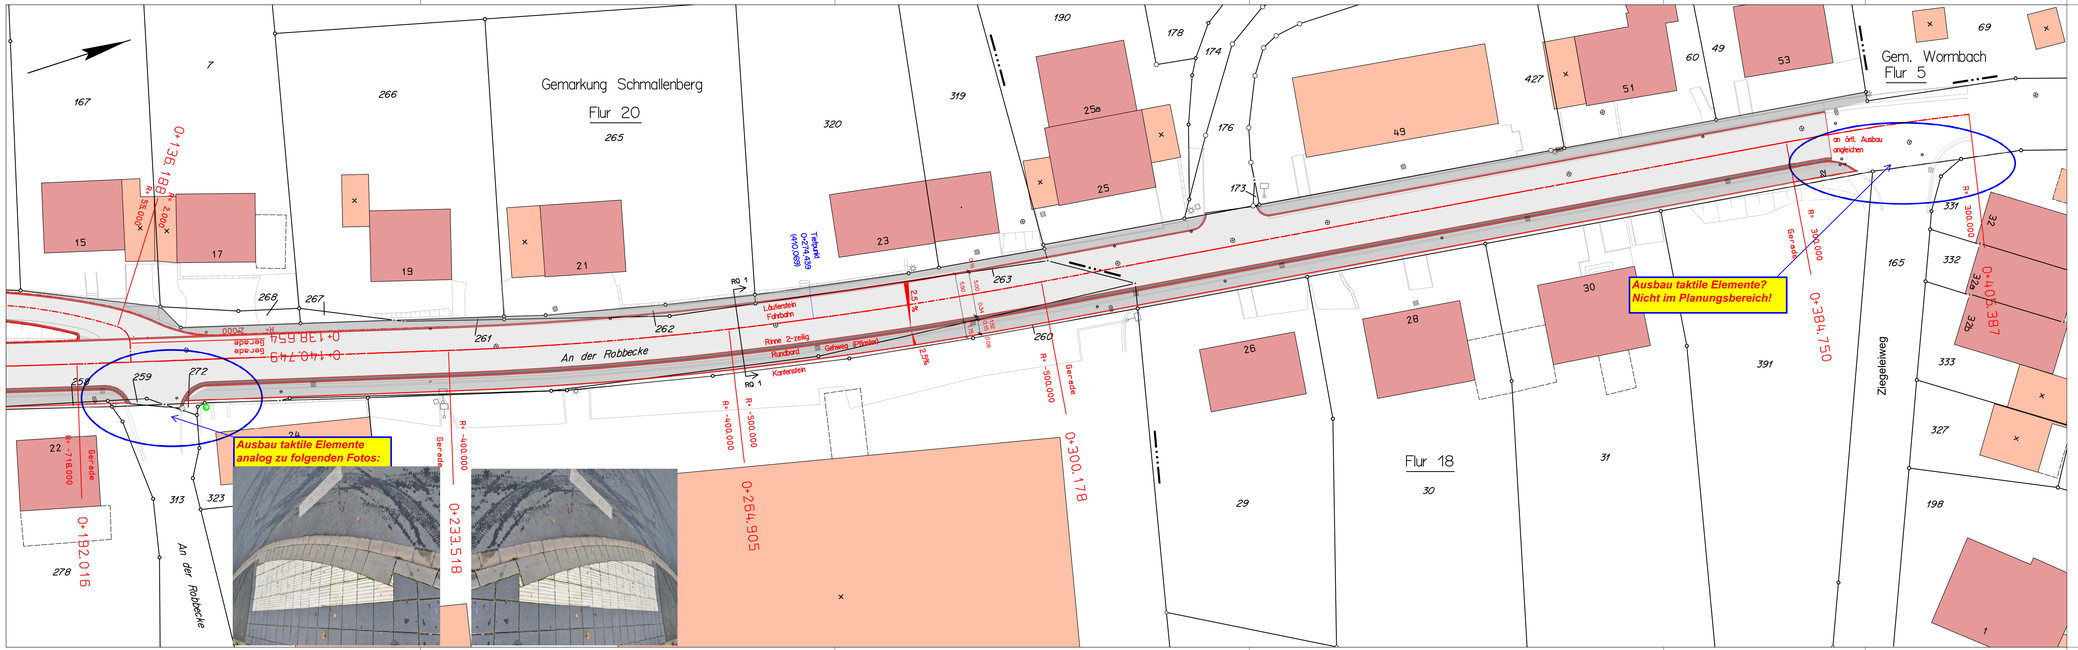

Index:	Änderung/Ergänzung:	Datum:
F		
E		
D		
C		
B		
A		

ING.-BÜRO VELDHUIS FÜR HOCH- UND TIEFBAU

■ Beratung ■ Planung ■ Bauleitung ■ Projektsteuerung

Dipl.-Ingenieur Andreas Veldhuis

Gartenstr. 25, 59955 Winterberg Fon: 02981.802885, Fax: 02981.802886

Proj.-Nr:	Bauherr: **Stadt Schmallenberg**
Datei:	
Datum: Juli 2020	
Maßstab: M=1:250	Baumaßnahme: Strassenausbau "An der Robbecke" Stadt Schmallenberg OT Schmallenberg
Planungsstand: Vorplanung	Lage- und Achsplan (Teil1)
Aufgestellt: Juli 2020	Bauherr:
	Anlage: 2
	Blatt: 2 (3)