


E 451564 m

N 5663170 m

Anlage 1 zu Vorlage X/1251

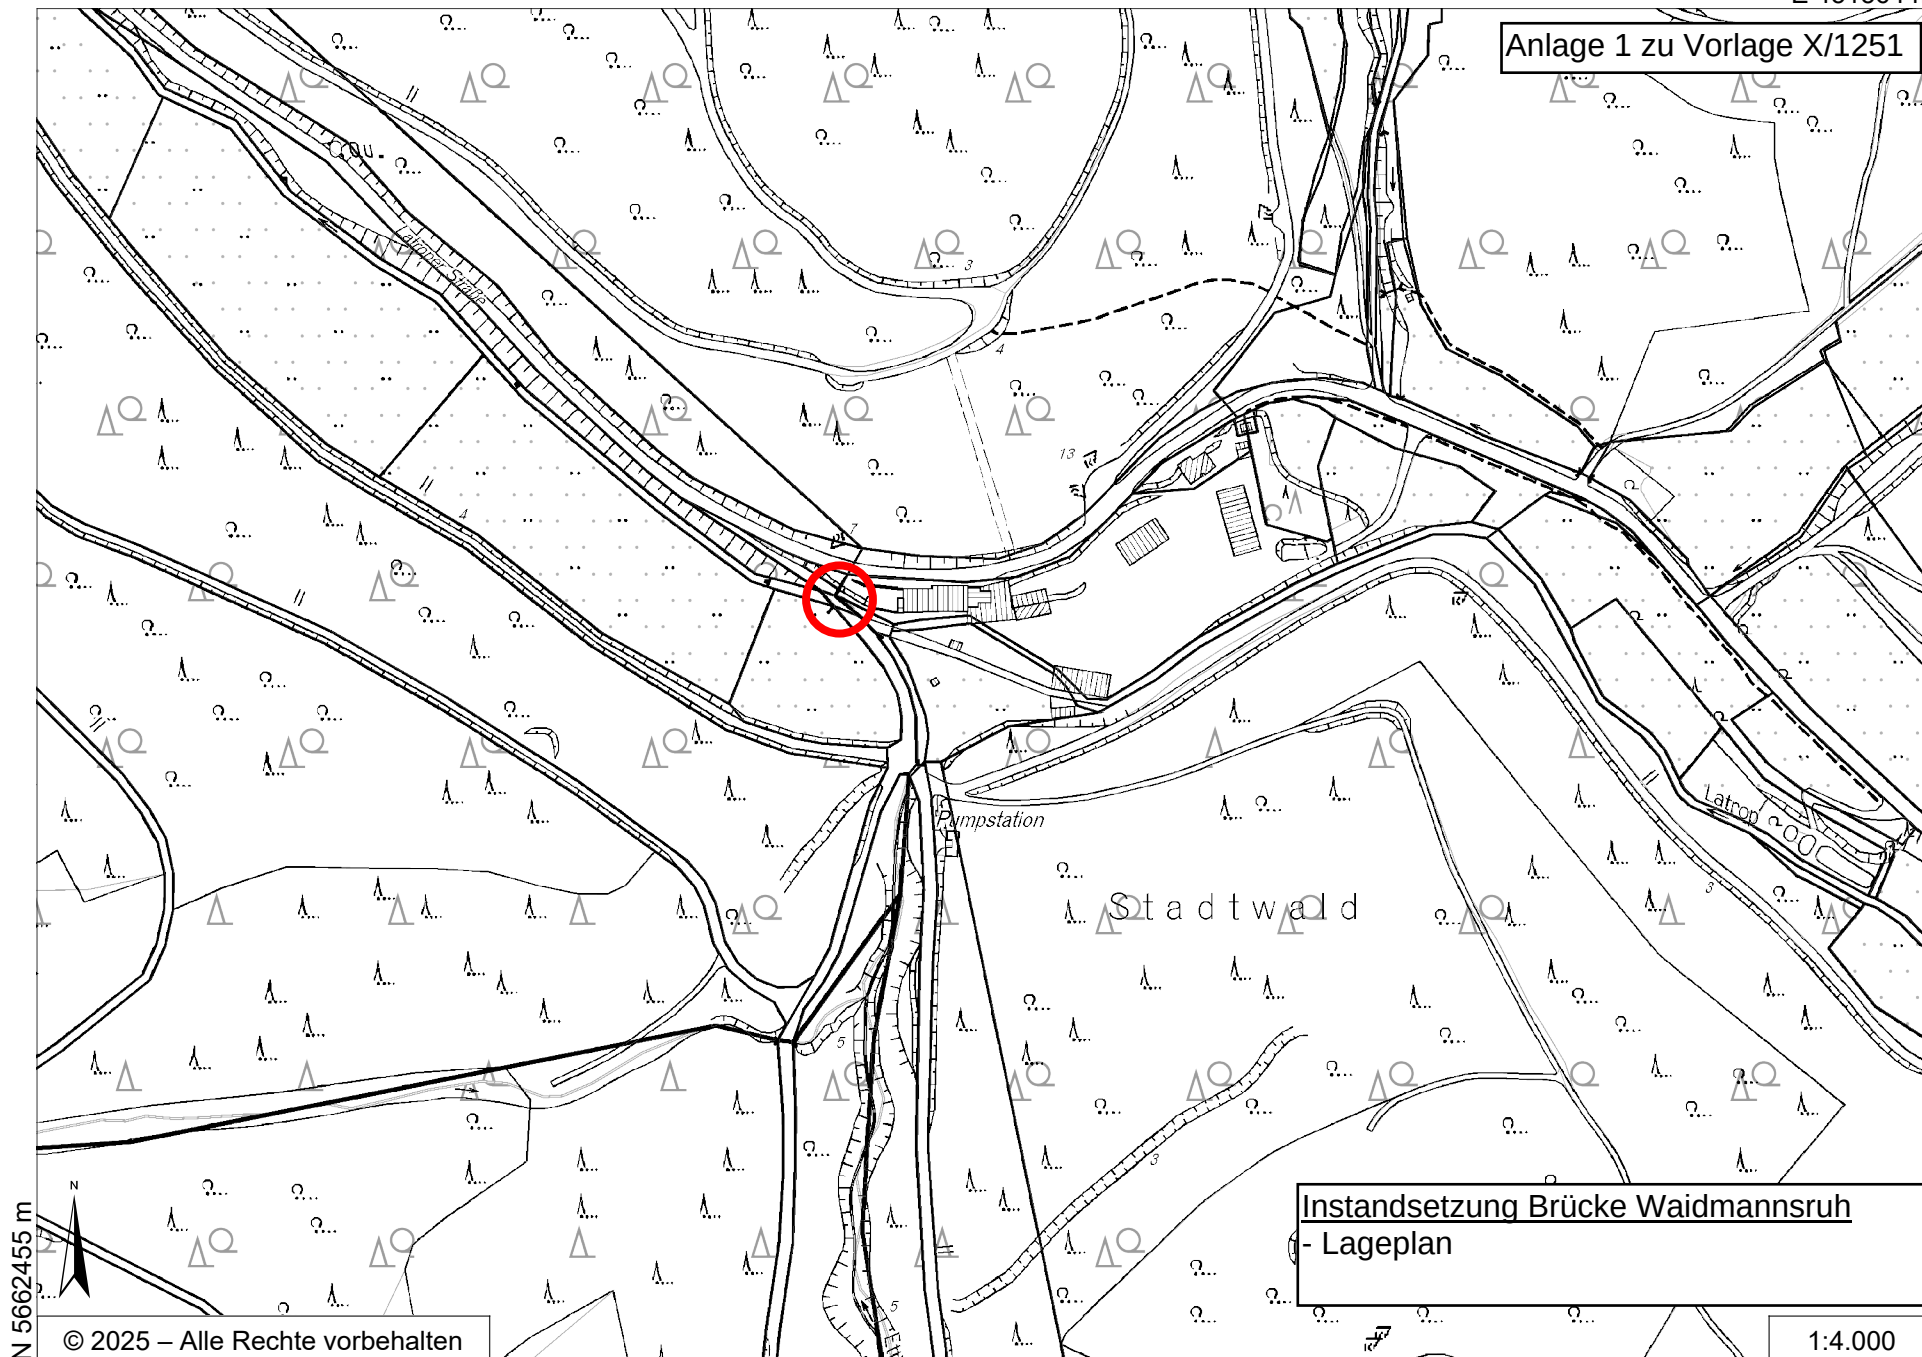

© 2025 – Alle Rechte vorbehalten

N 5662455 m

E 450560 m

Instandsetzung Brücke Waidmannsruh
- Lageplan

1:4.000