




E 453622 m

N 5662966 m

Titel		Deckensanierung Ortsdurchfahrt Lärup Teil 2	
Inhalt	Lageplan		
Institution	Stadt Schmollenberg		
Bearbeiter	Jens Schulte	Datum	10.10.2023
		Maßstab	1 : 3.000

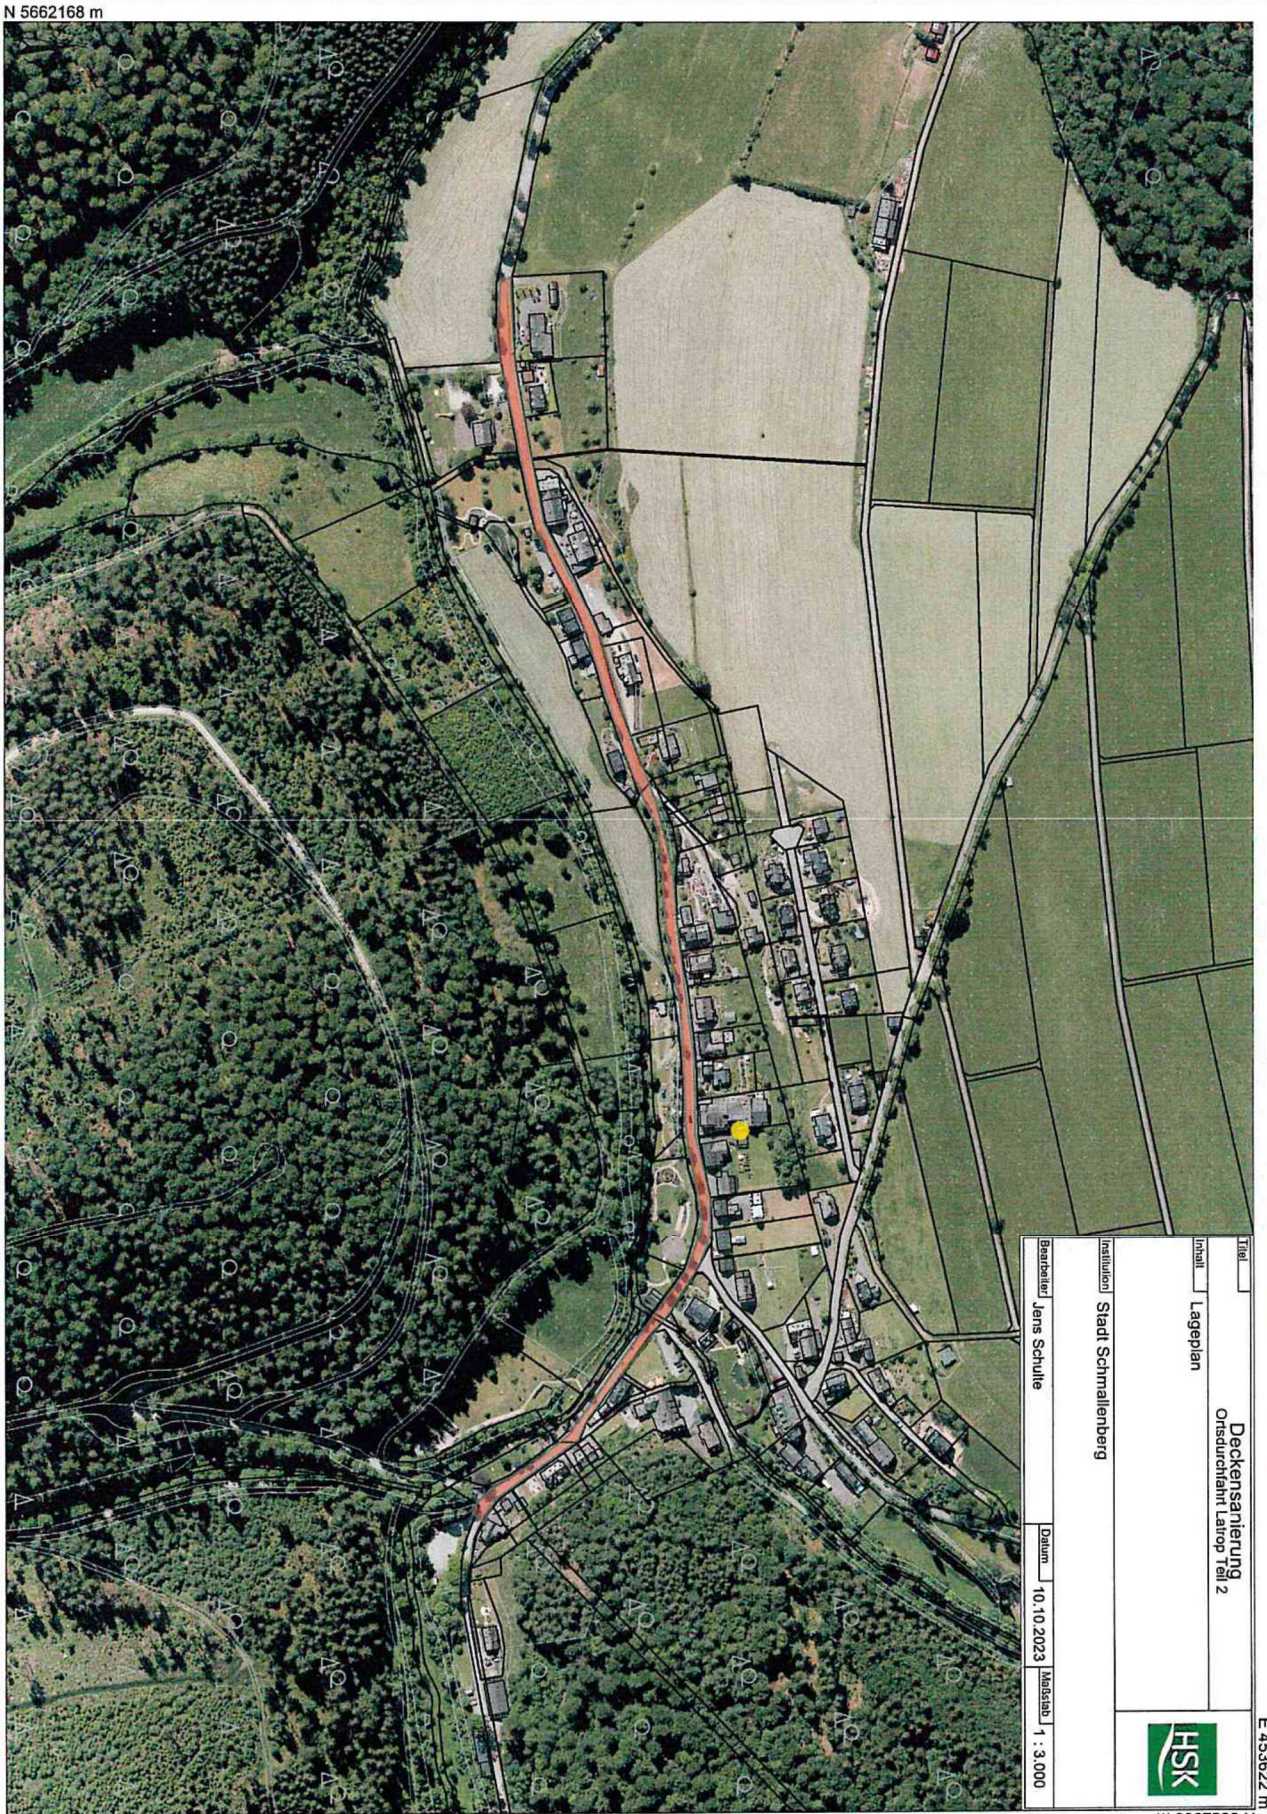

E 433622

