


E 448753 m

N 5666780 m



Titel	Förderantrag Stadt Schmallenberg		
Inhalt	Lageplan 2 Fleckenberg		
Institution	Wegenummern: 3173,12175,6485,9062,8929,8624,12180,9630,8688		
Bearbeiter	Eva Schmies	Datum	16.12.2025
Maßstab	1 : 8.000		

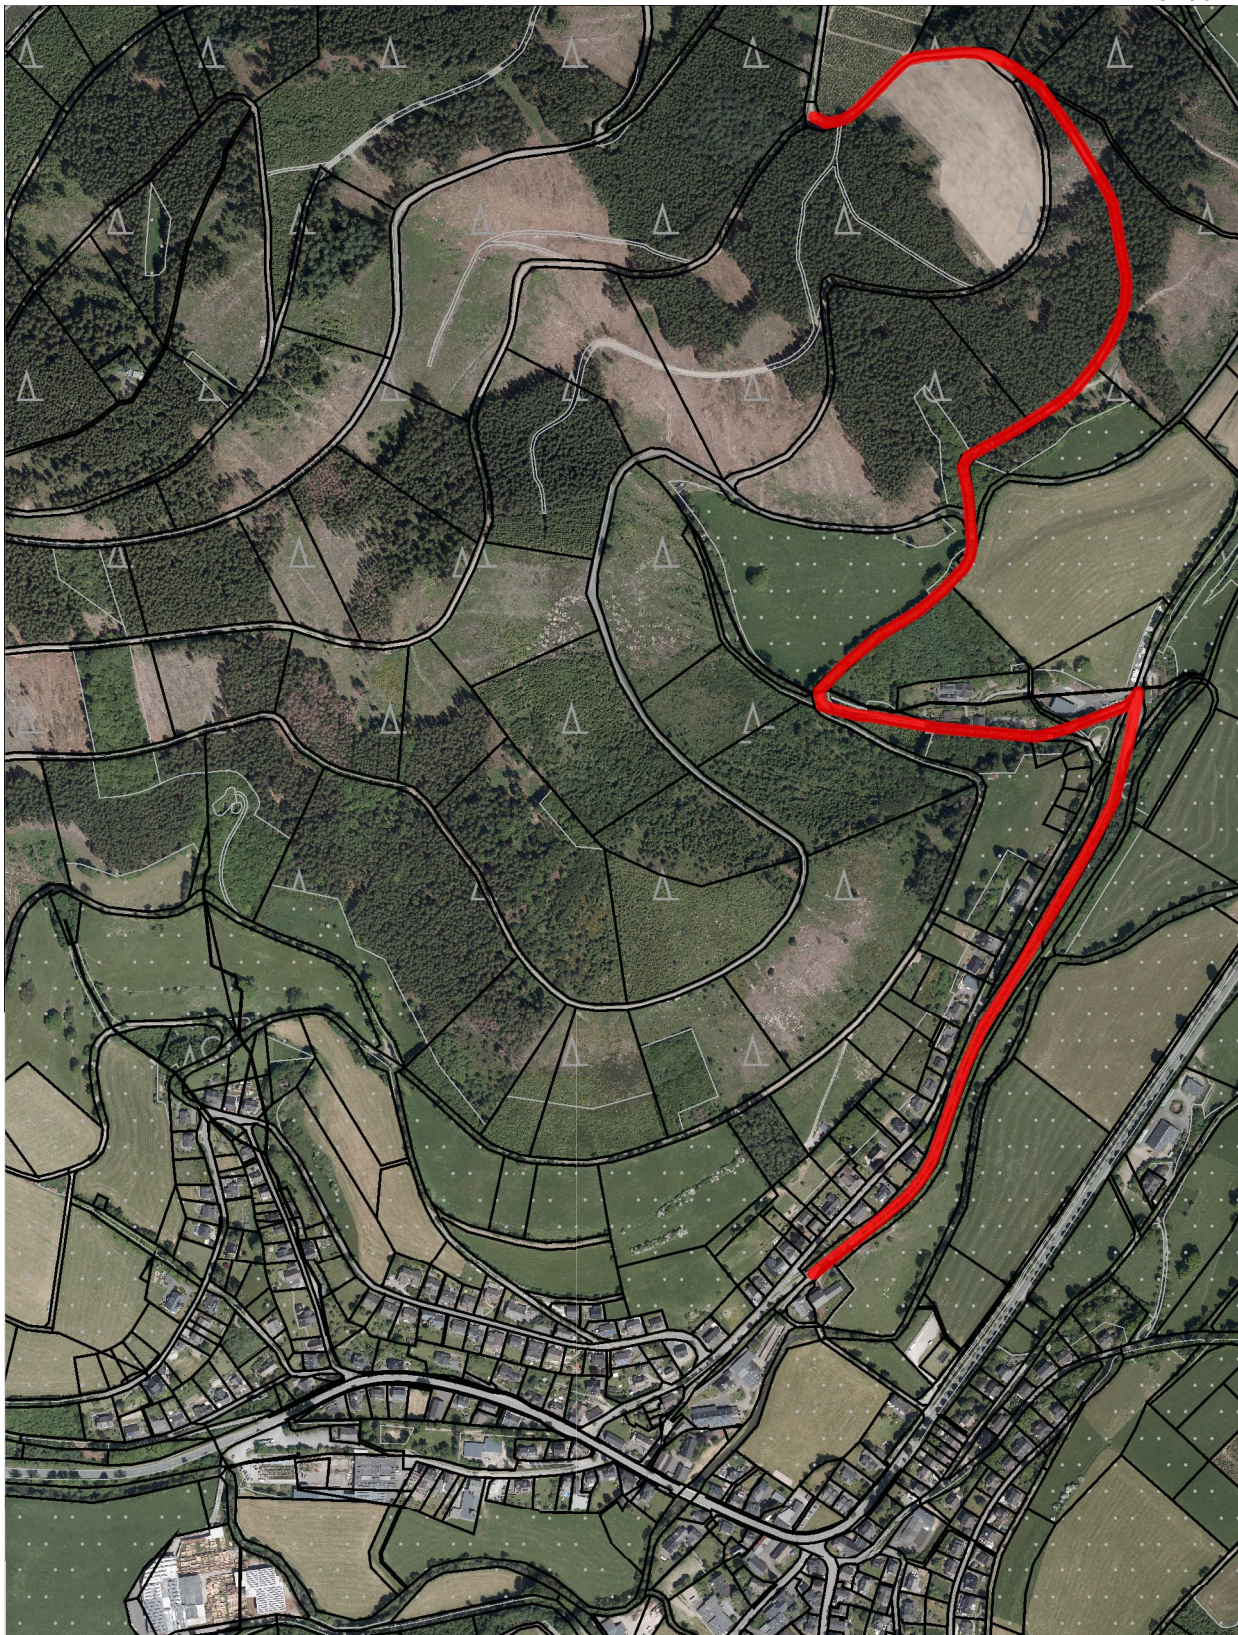

N 5664652 m

E 447442 m

Anlage zu Vorlage XI/86