




Titel		Ausbau der Jahnstraße in Gleisdorf	
Teilbereich			
Inhalt	Lageplan		
Institution	Stadt Schmollenberg		
Bearbeiter	Jens Schulte	Datum	05.01.2026
		Maßstab	1 : 1.000



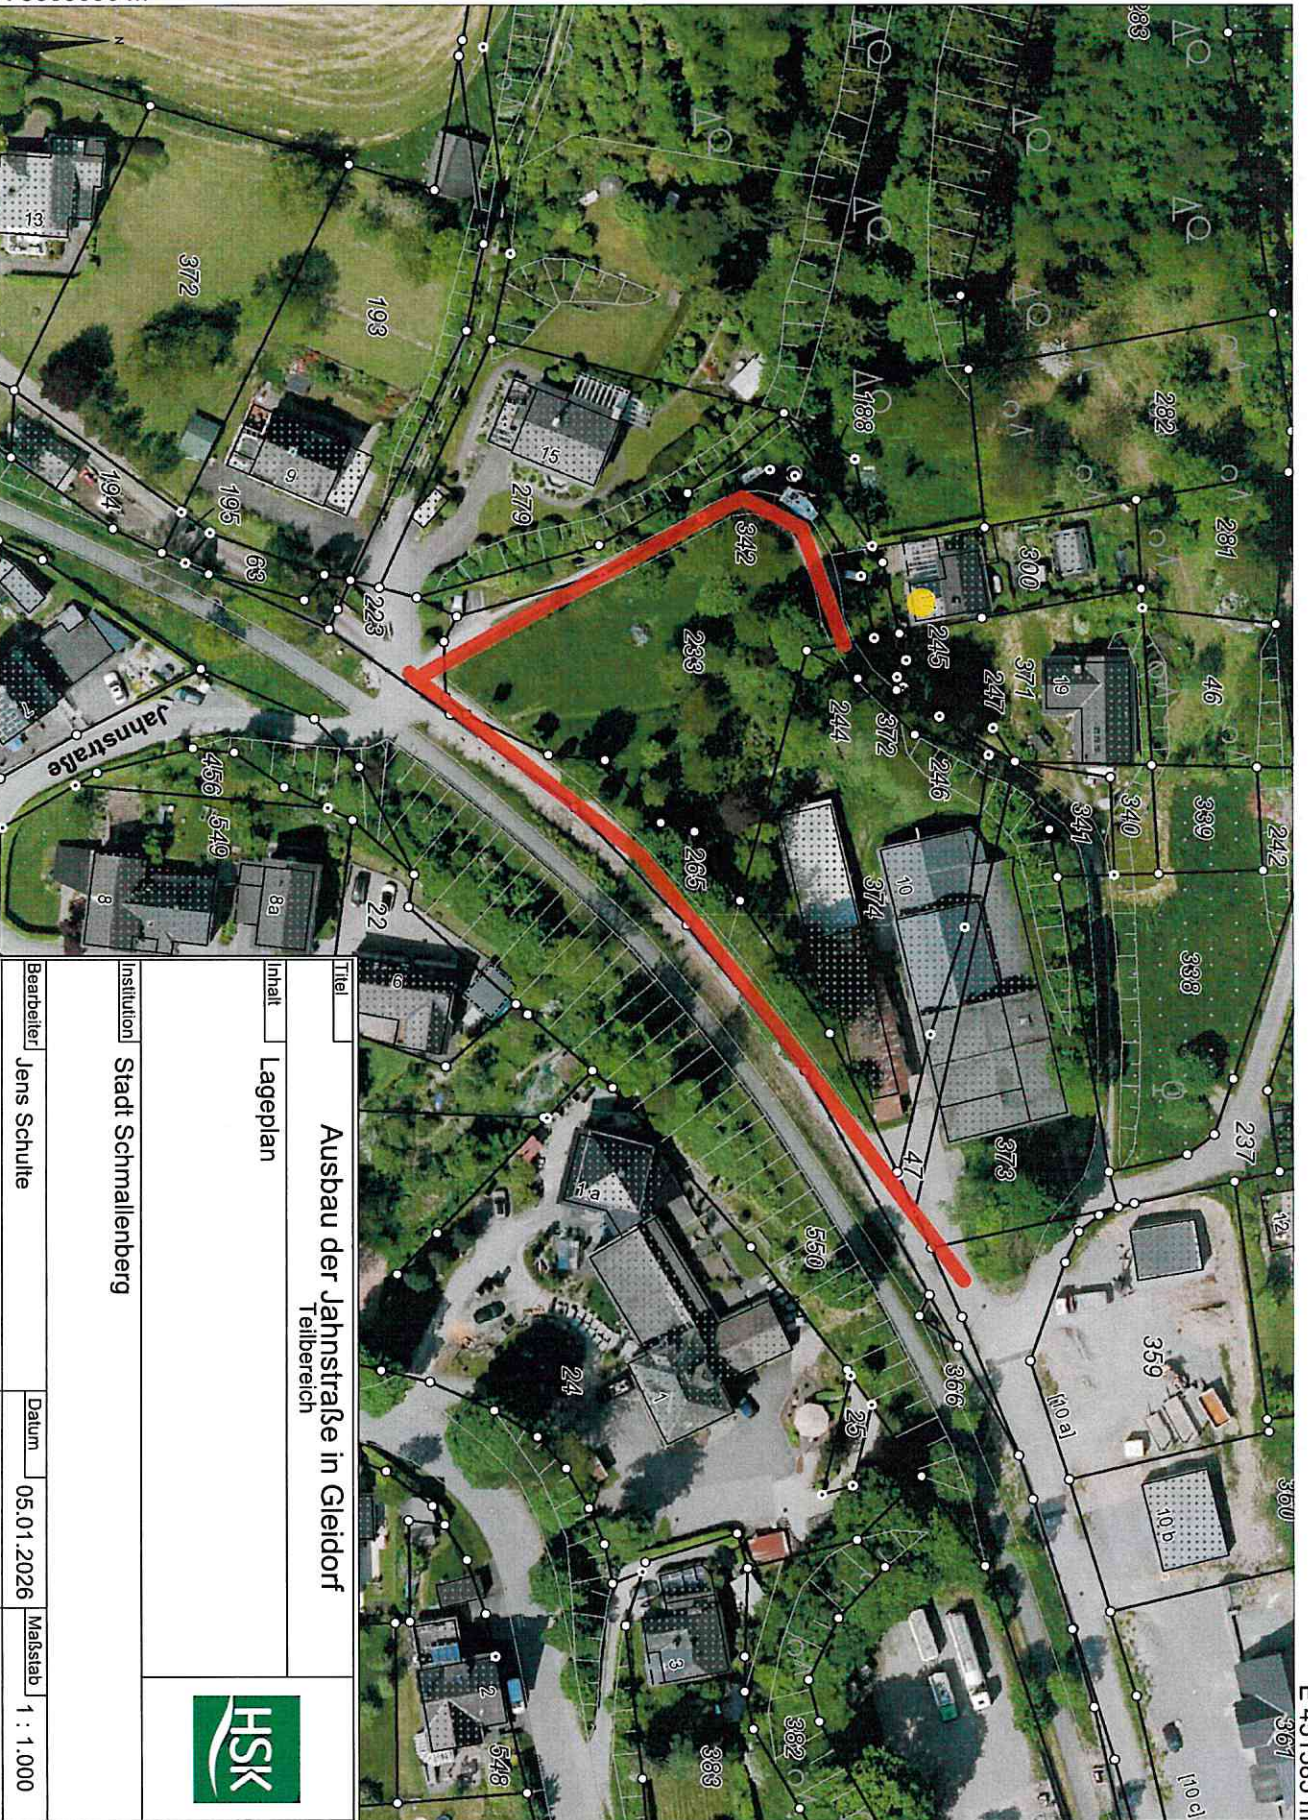

N 5668356 m

E 451333 m