



Titel
Deckenerneuerung
Auf m Brauke in Kirchtrabach


Inhalt
Lageplan

Institution
Stadt Schmallebenberg

Bearbeiter
Jens Schulte

Datum
08.10.2024

Maßstab
1 : 2.000

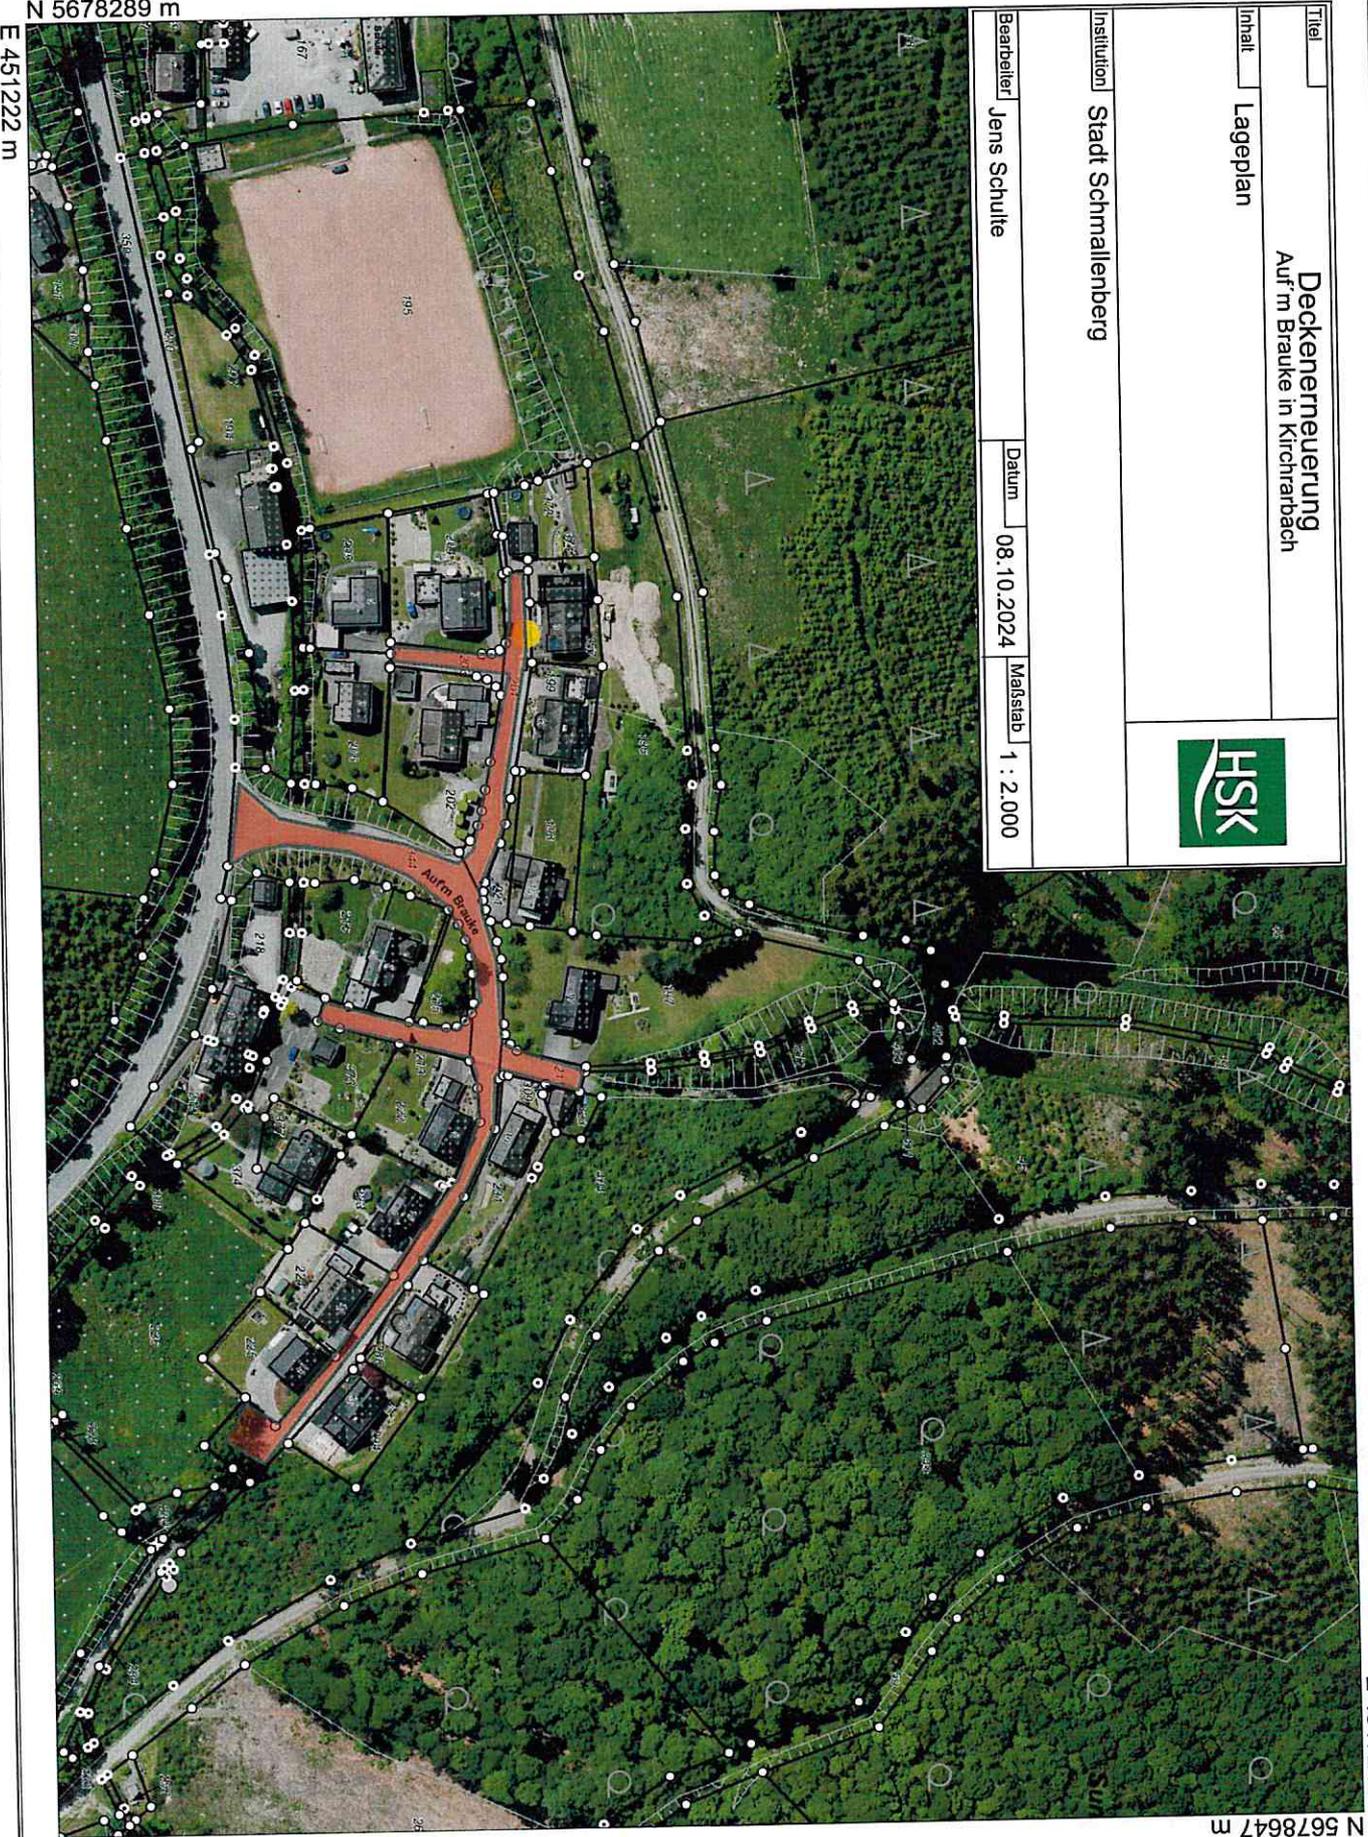

N 5678289 m

E 451222 m