


N 5663844 m

E 450113 m

Titel		Schutzplankenergänzung Jagdhauser Straße			
Inhalt		Lageplan			
Institution				Stadt Schmallenberg	
Bearbeiter		Jens Schulte			
Datum		05.01.2026			
Maßstab		1 : 8.000			

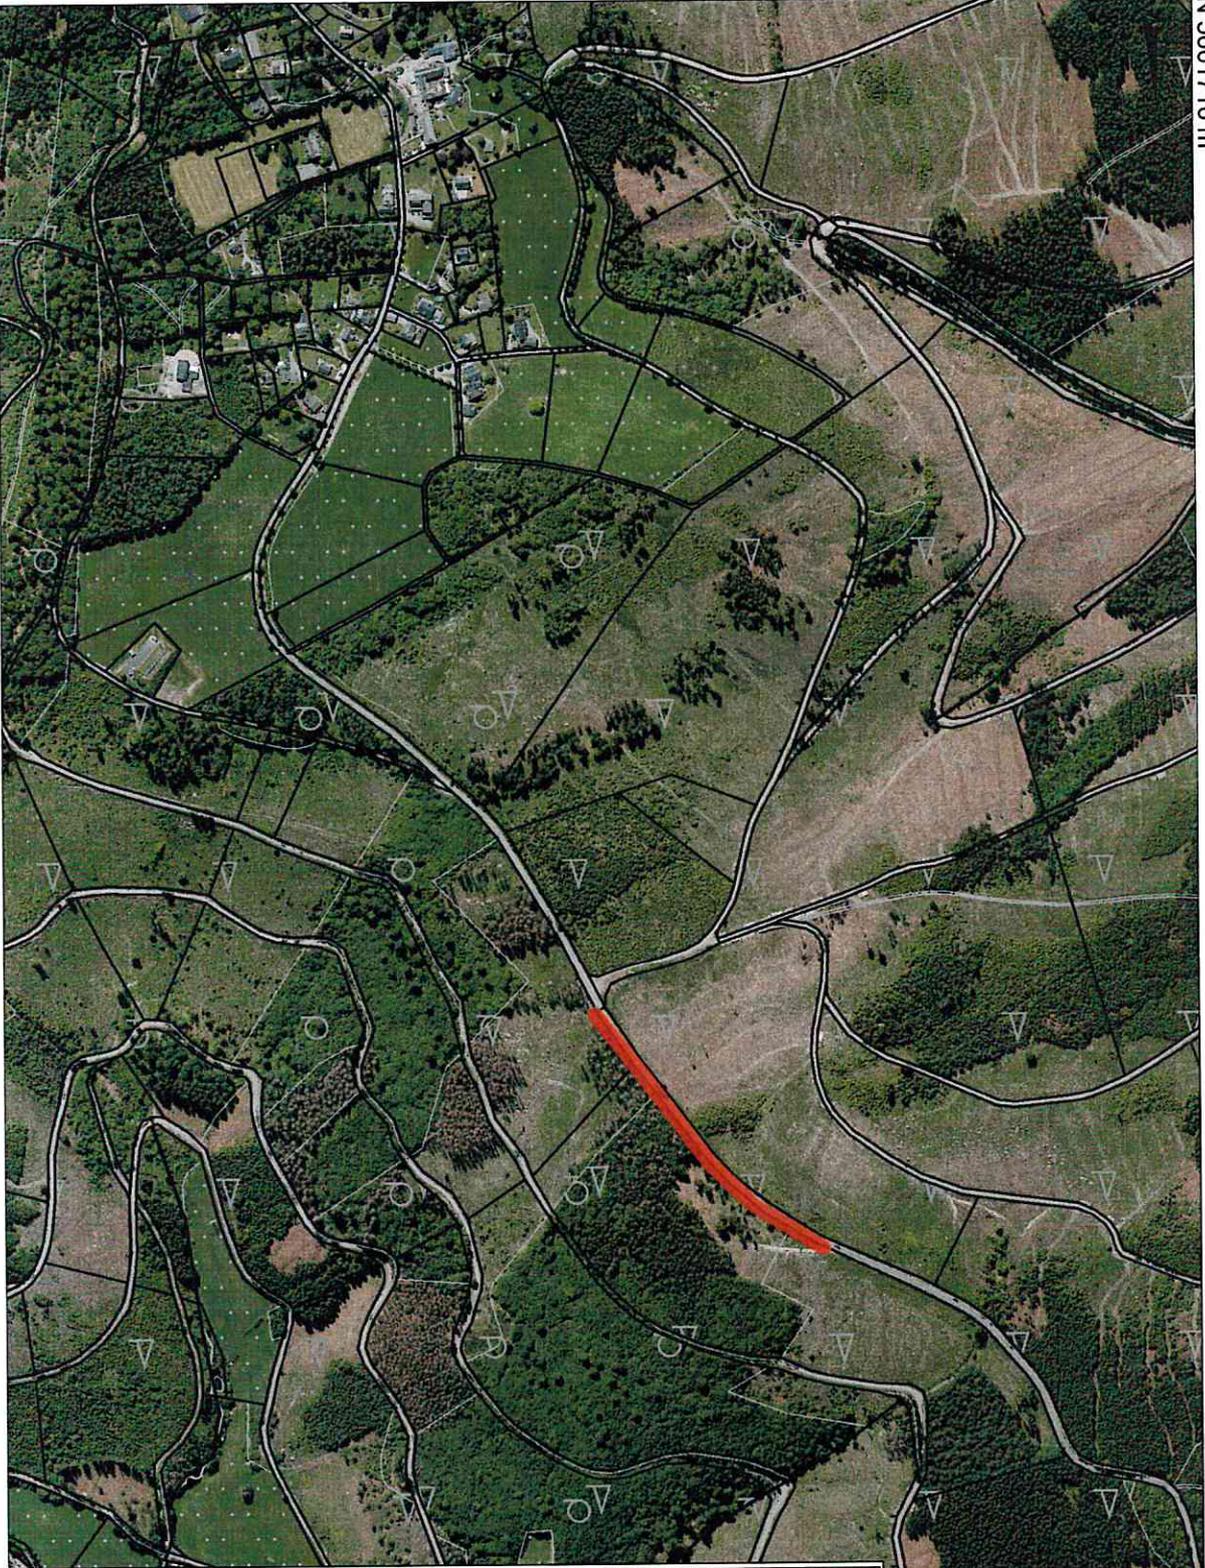

E 448802 m

N 5661716 m