




N 5677640 m
E 457676 m

Titel		Deckenerneuerung "Zur Lernecke" in Bödefeld	
Inhalt		Lageplan	
Institution		Stadt Schmollenberg	
Bearbeiter	Jens Schulte	Datum	05.01.2026
		Maßstab	1 : 2.500

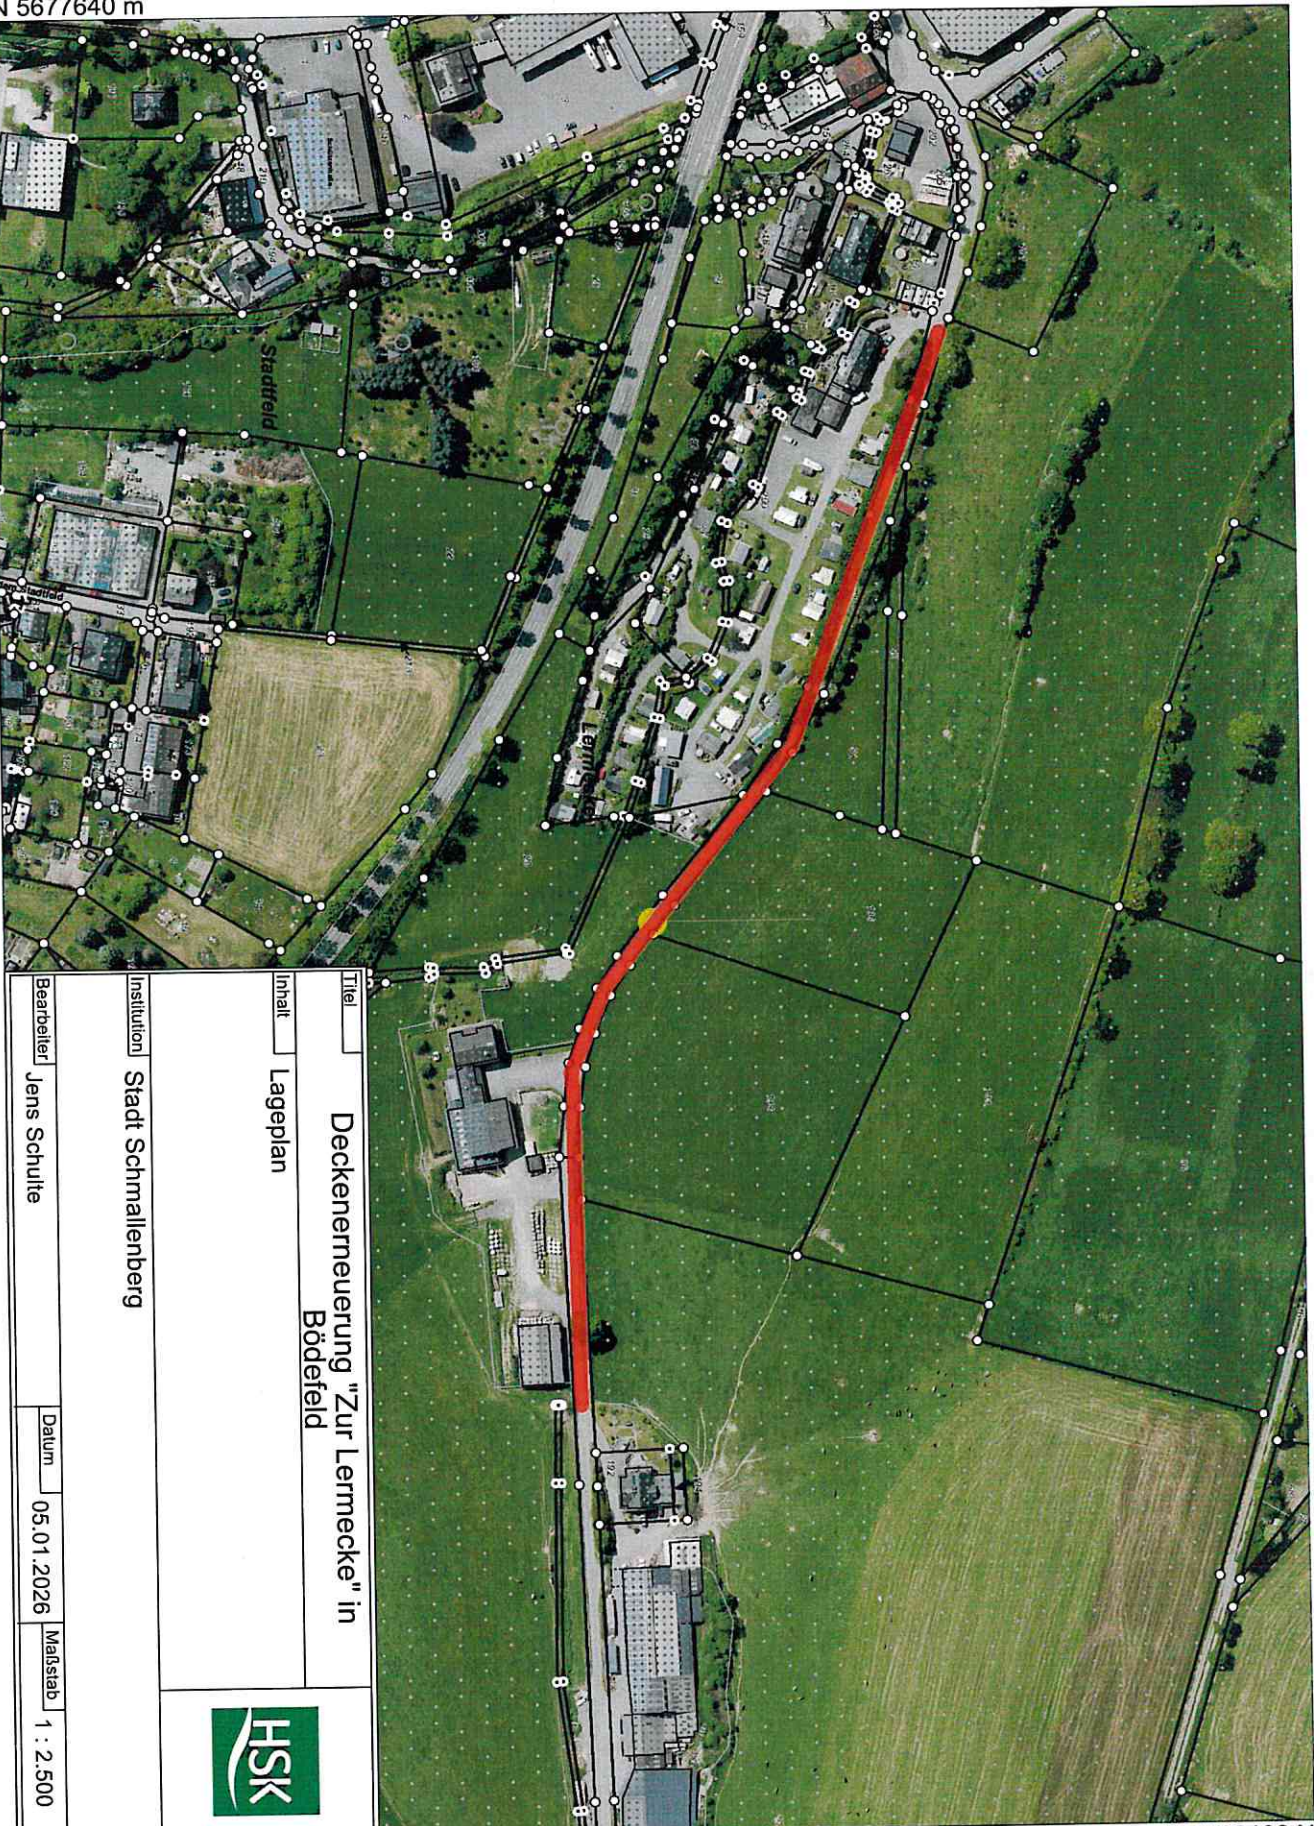