




N 5678201 m
E 451110 m

Titel		Deckenerneuerung Zur Parmke in Kirchtrabach	
Inhalt	Lageplan		
Institution	Stadt Schmallebenberg		
Bearbeiter	Jens Schulte	Datum	08.10.2024
		Maßstab	1 : 1.000

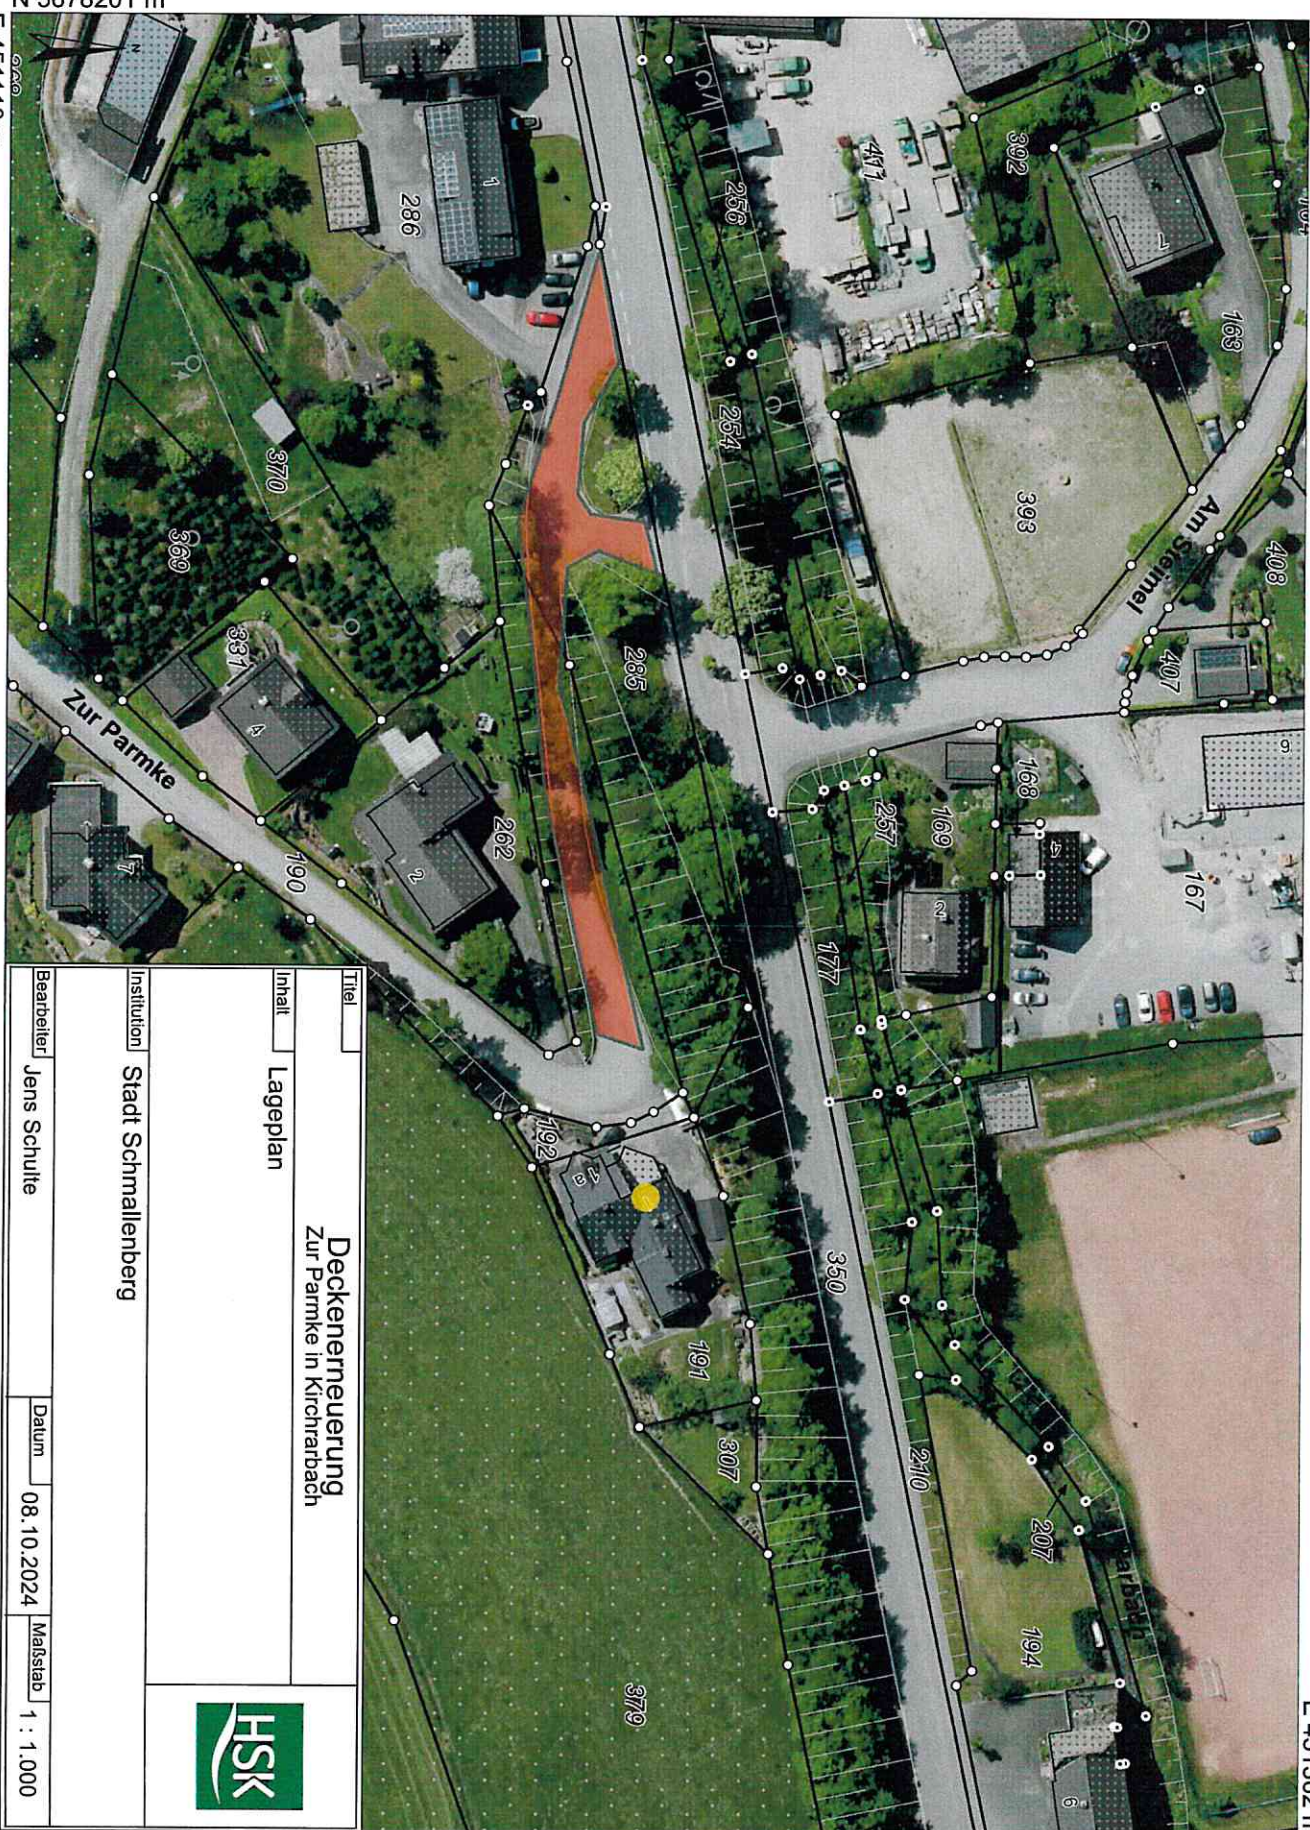