


Bebauungsplan Nr. 171 "Schiefergrube Magog" Ortsteil Bad Fredeburg
Übersicht Änderungsbereich Stand 20.09.2024


Maßstab 1:2000

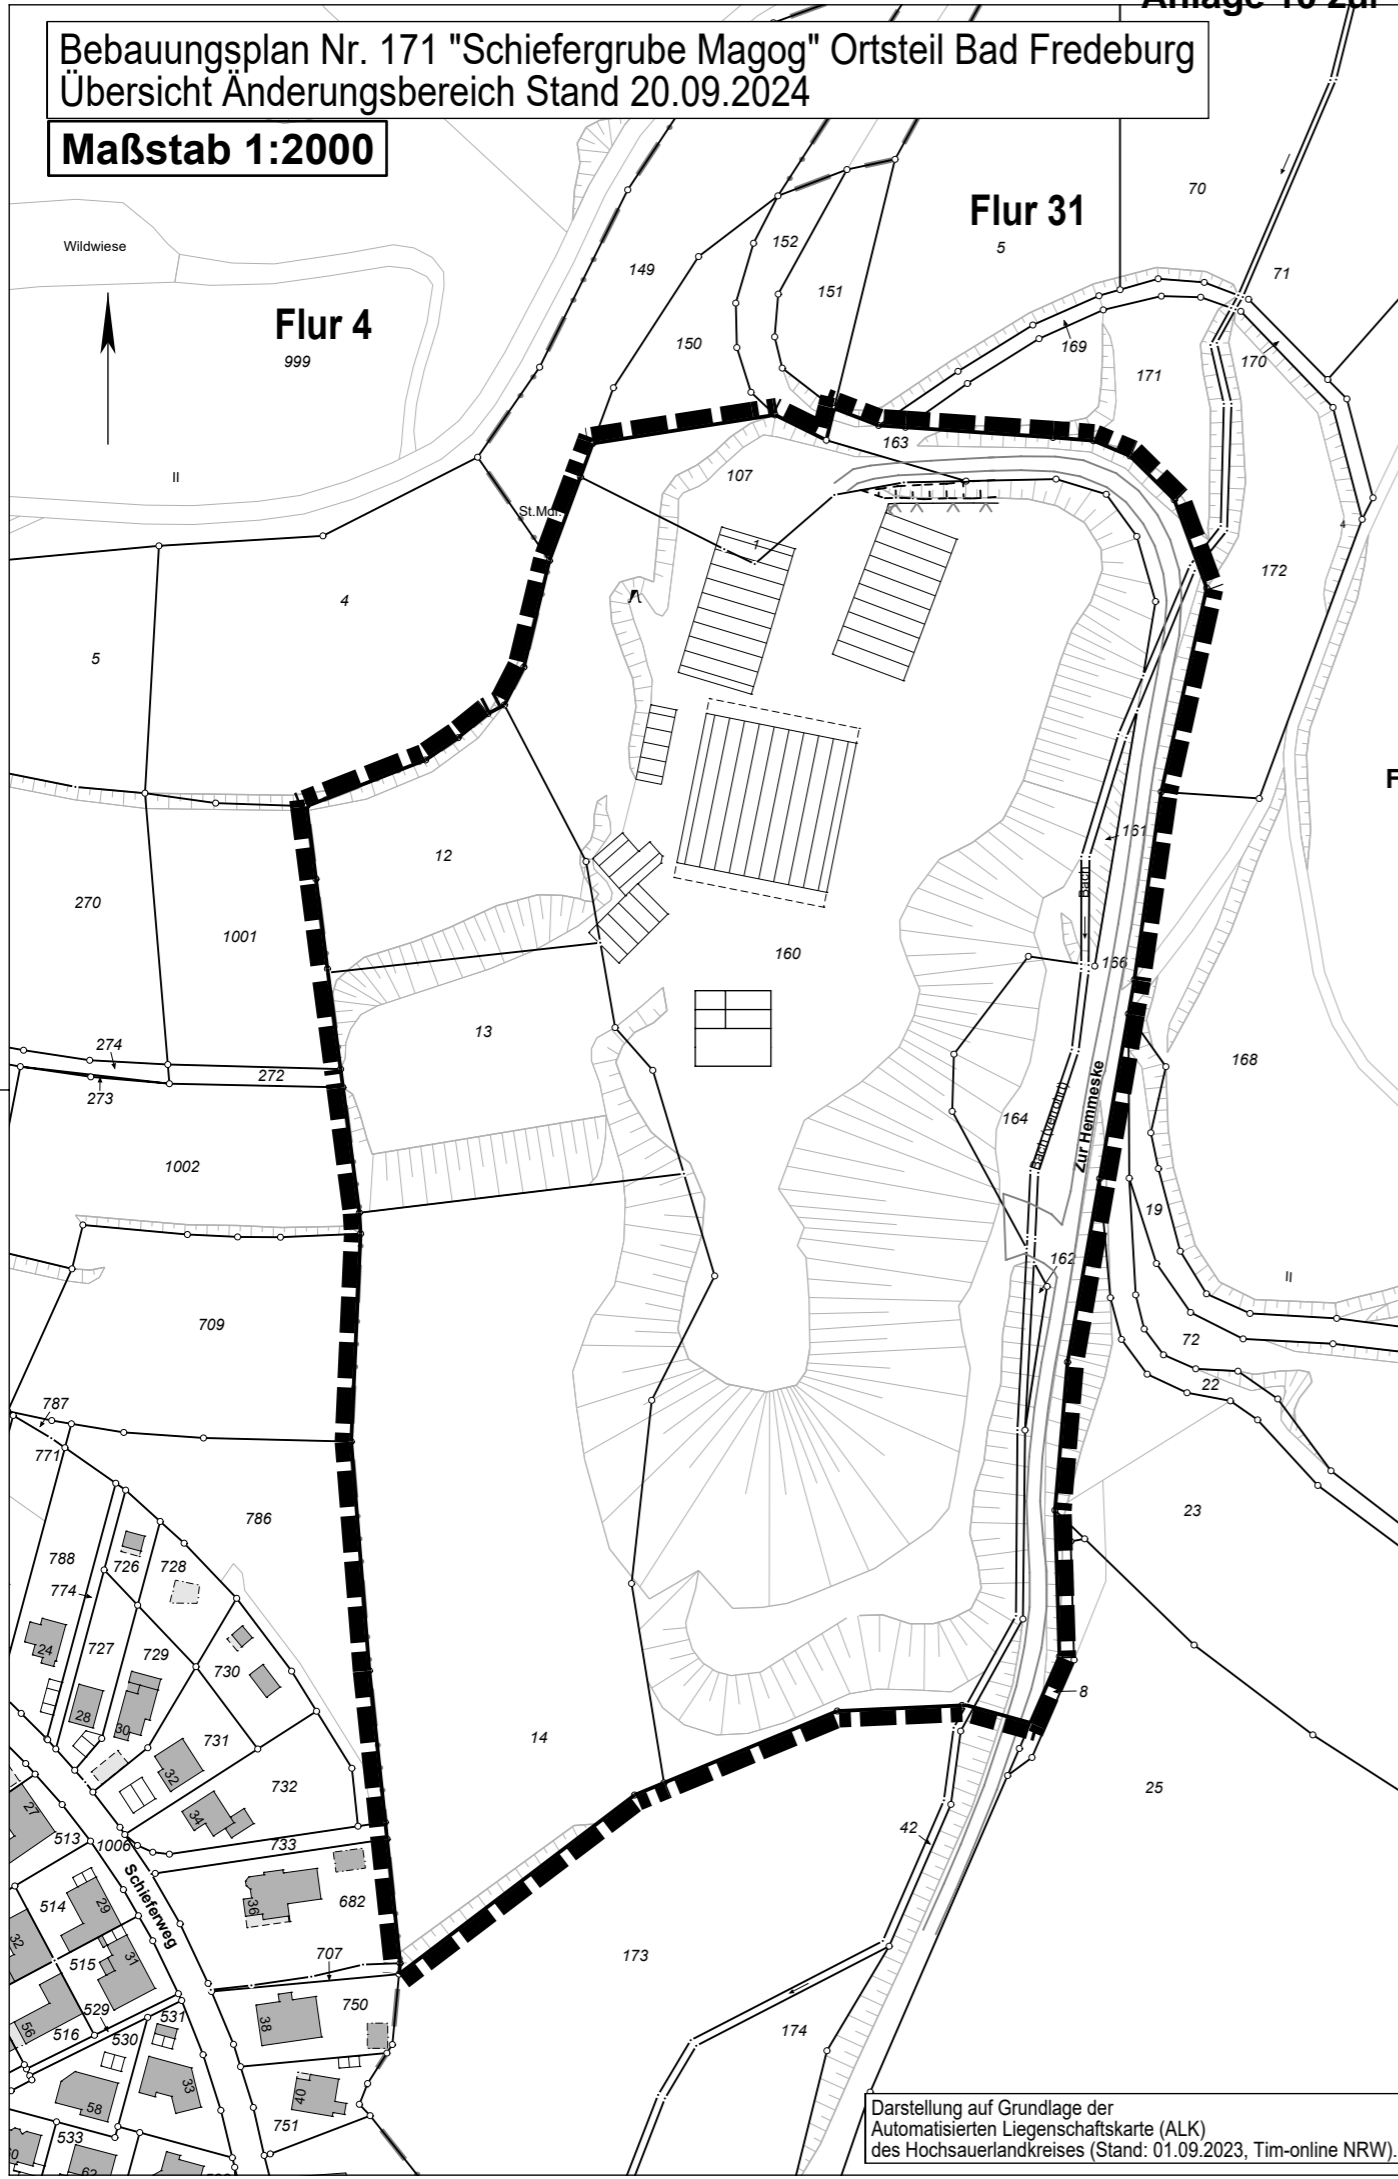

Darstellung auf Grundlage der
Automatisierten Liegenschaftskarte (ALK)
des Hochsauerlandkreises (Stand: 01.09.2023, Tim-online NRW).

Bebauungsplan Nr. 171 "Schiefergrube Magog" Ortsteil Bad Fredeburg
Übersicht Änderungsbereich Stand 19.02.2026

Maßstab 1:2000

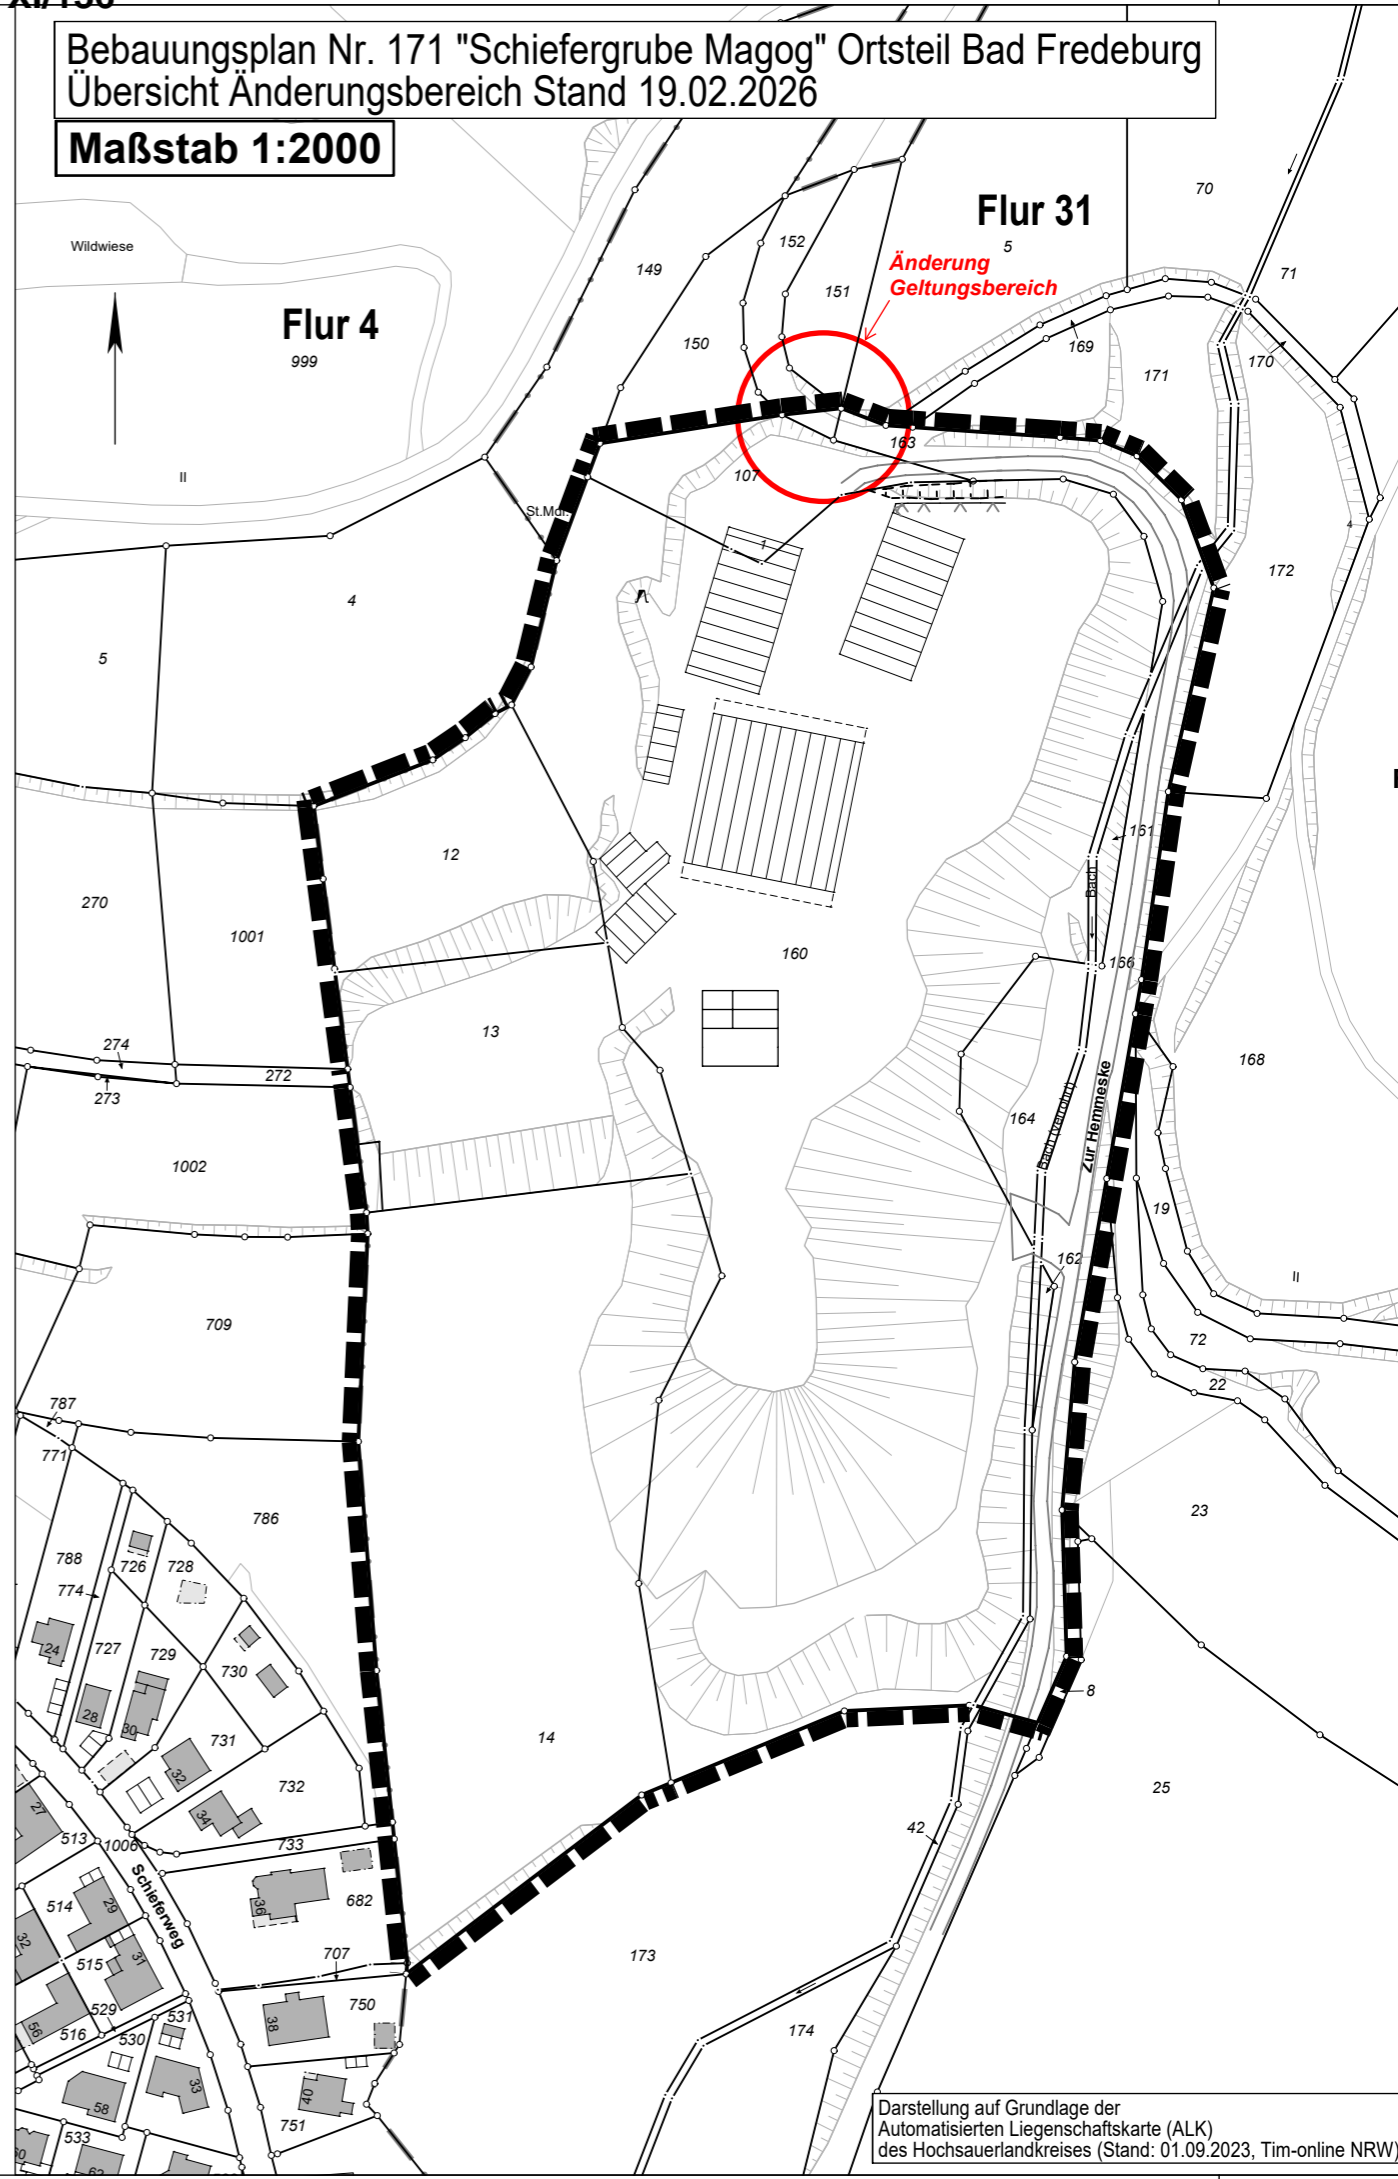

Darstellung auf Grundlage der
Automatisierten Liegenschaftskarte (ALK)
des Hochsauerlandkreises (Stand: 01.09.2023, Tim-online NRW).