




Regelquerschnitt
"Latroper Straße" 58 bis 64a

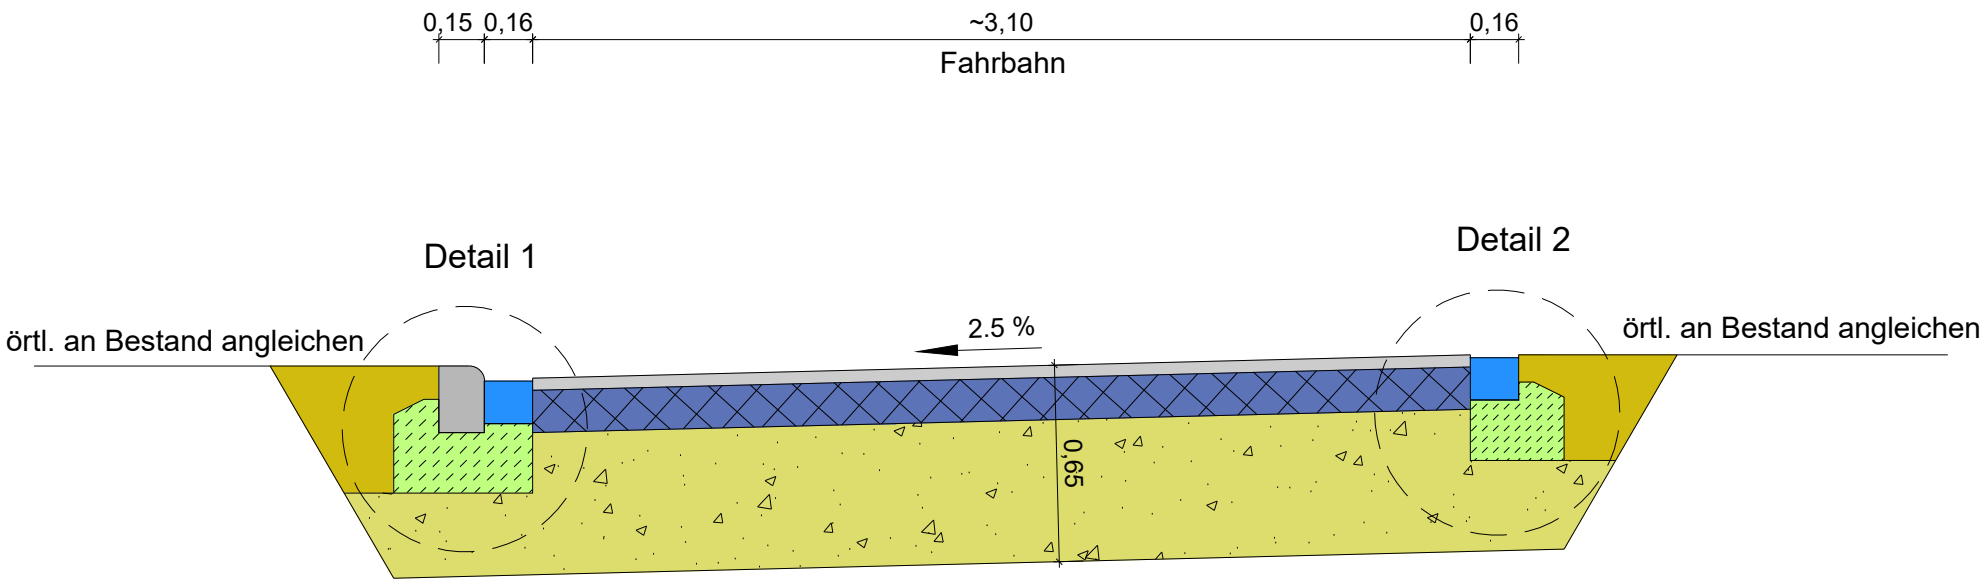

Detail 1
R15x22 (R5)
Maßstab: 1 : 10

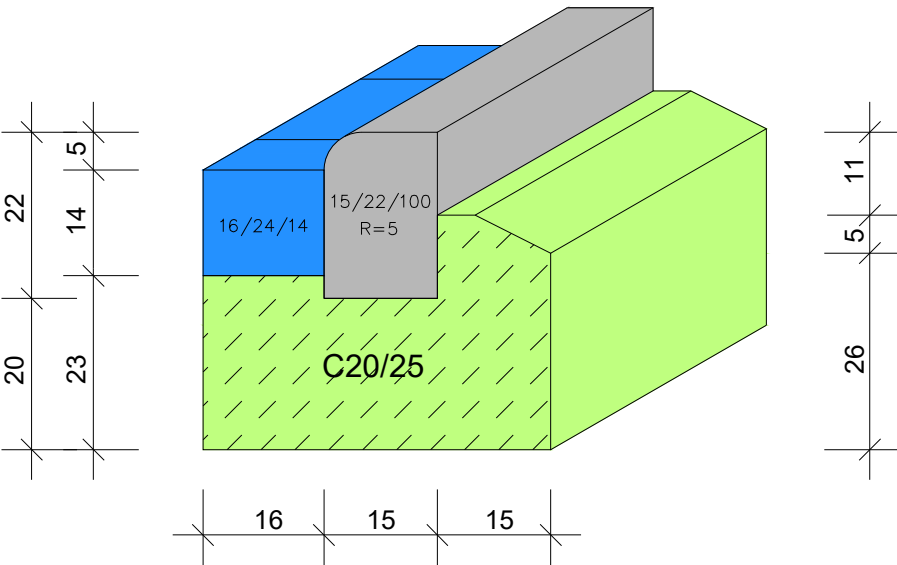


Detail 2
1-zeiliger Läufer
Maßstab: 1 : 10

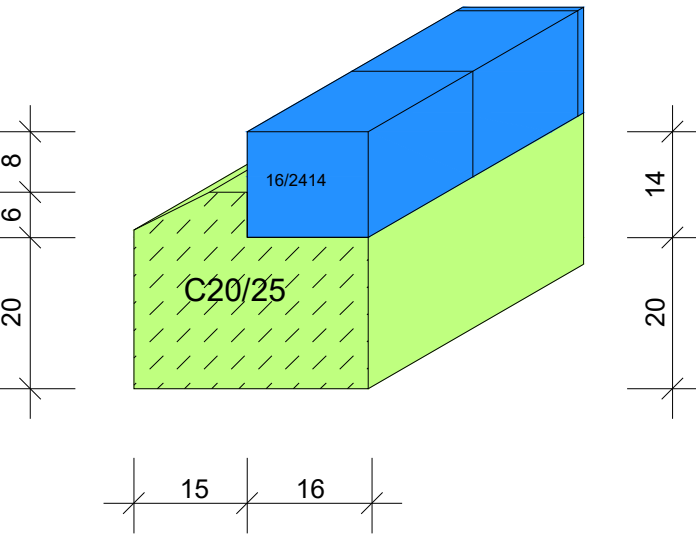

....			
Index	Datum	Name	Geändert
Änderungen			

Planverfasser:  Wiesenkamp 1, 57368 Lennestadt +49 2723 9670 0 info@bauing-schmidt.de www.bauing-schmidt.de	Datum		Zeichen
	bearbeitet	August 2026	Sa
	gezeichnet	August 2026	Ge
	geprüft		
	Plangröße		

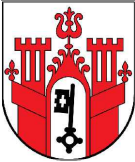 Stadt Schmallenberg Unterm Werth 1 57392 Schmallenberg	Unterlage	14-1	
	Blatt Nr.	3	
	Reg. Nr.	Ausbauq_2021-015-14-1	
	Datum	Zeichen	
Ausbau der Latroper Straße in Schmallenberg - Ausführungsplanung -	bearbeitet		
	gezeichnet		
	geprüft		
	Ausbauquerschnitt		
		Maßstab	1:25, 10
Schmallenberg____, den ____ 20____			