


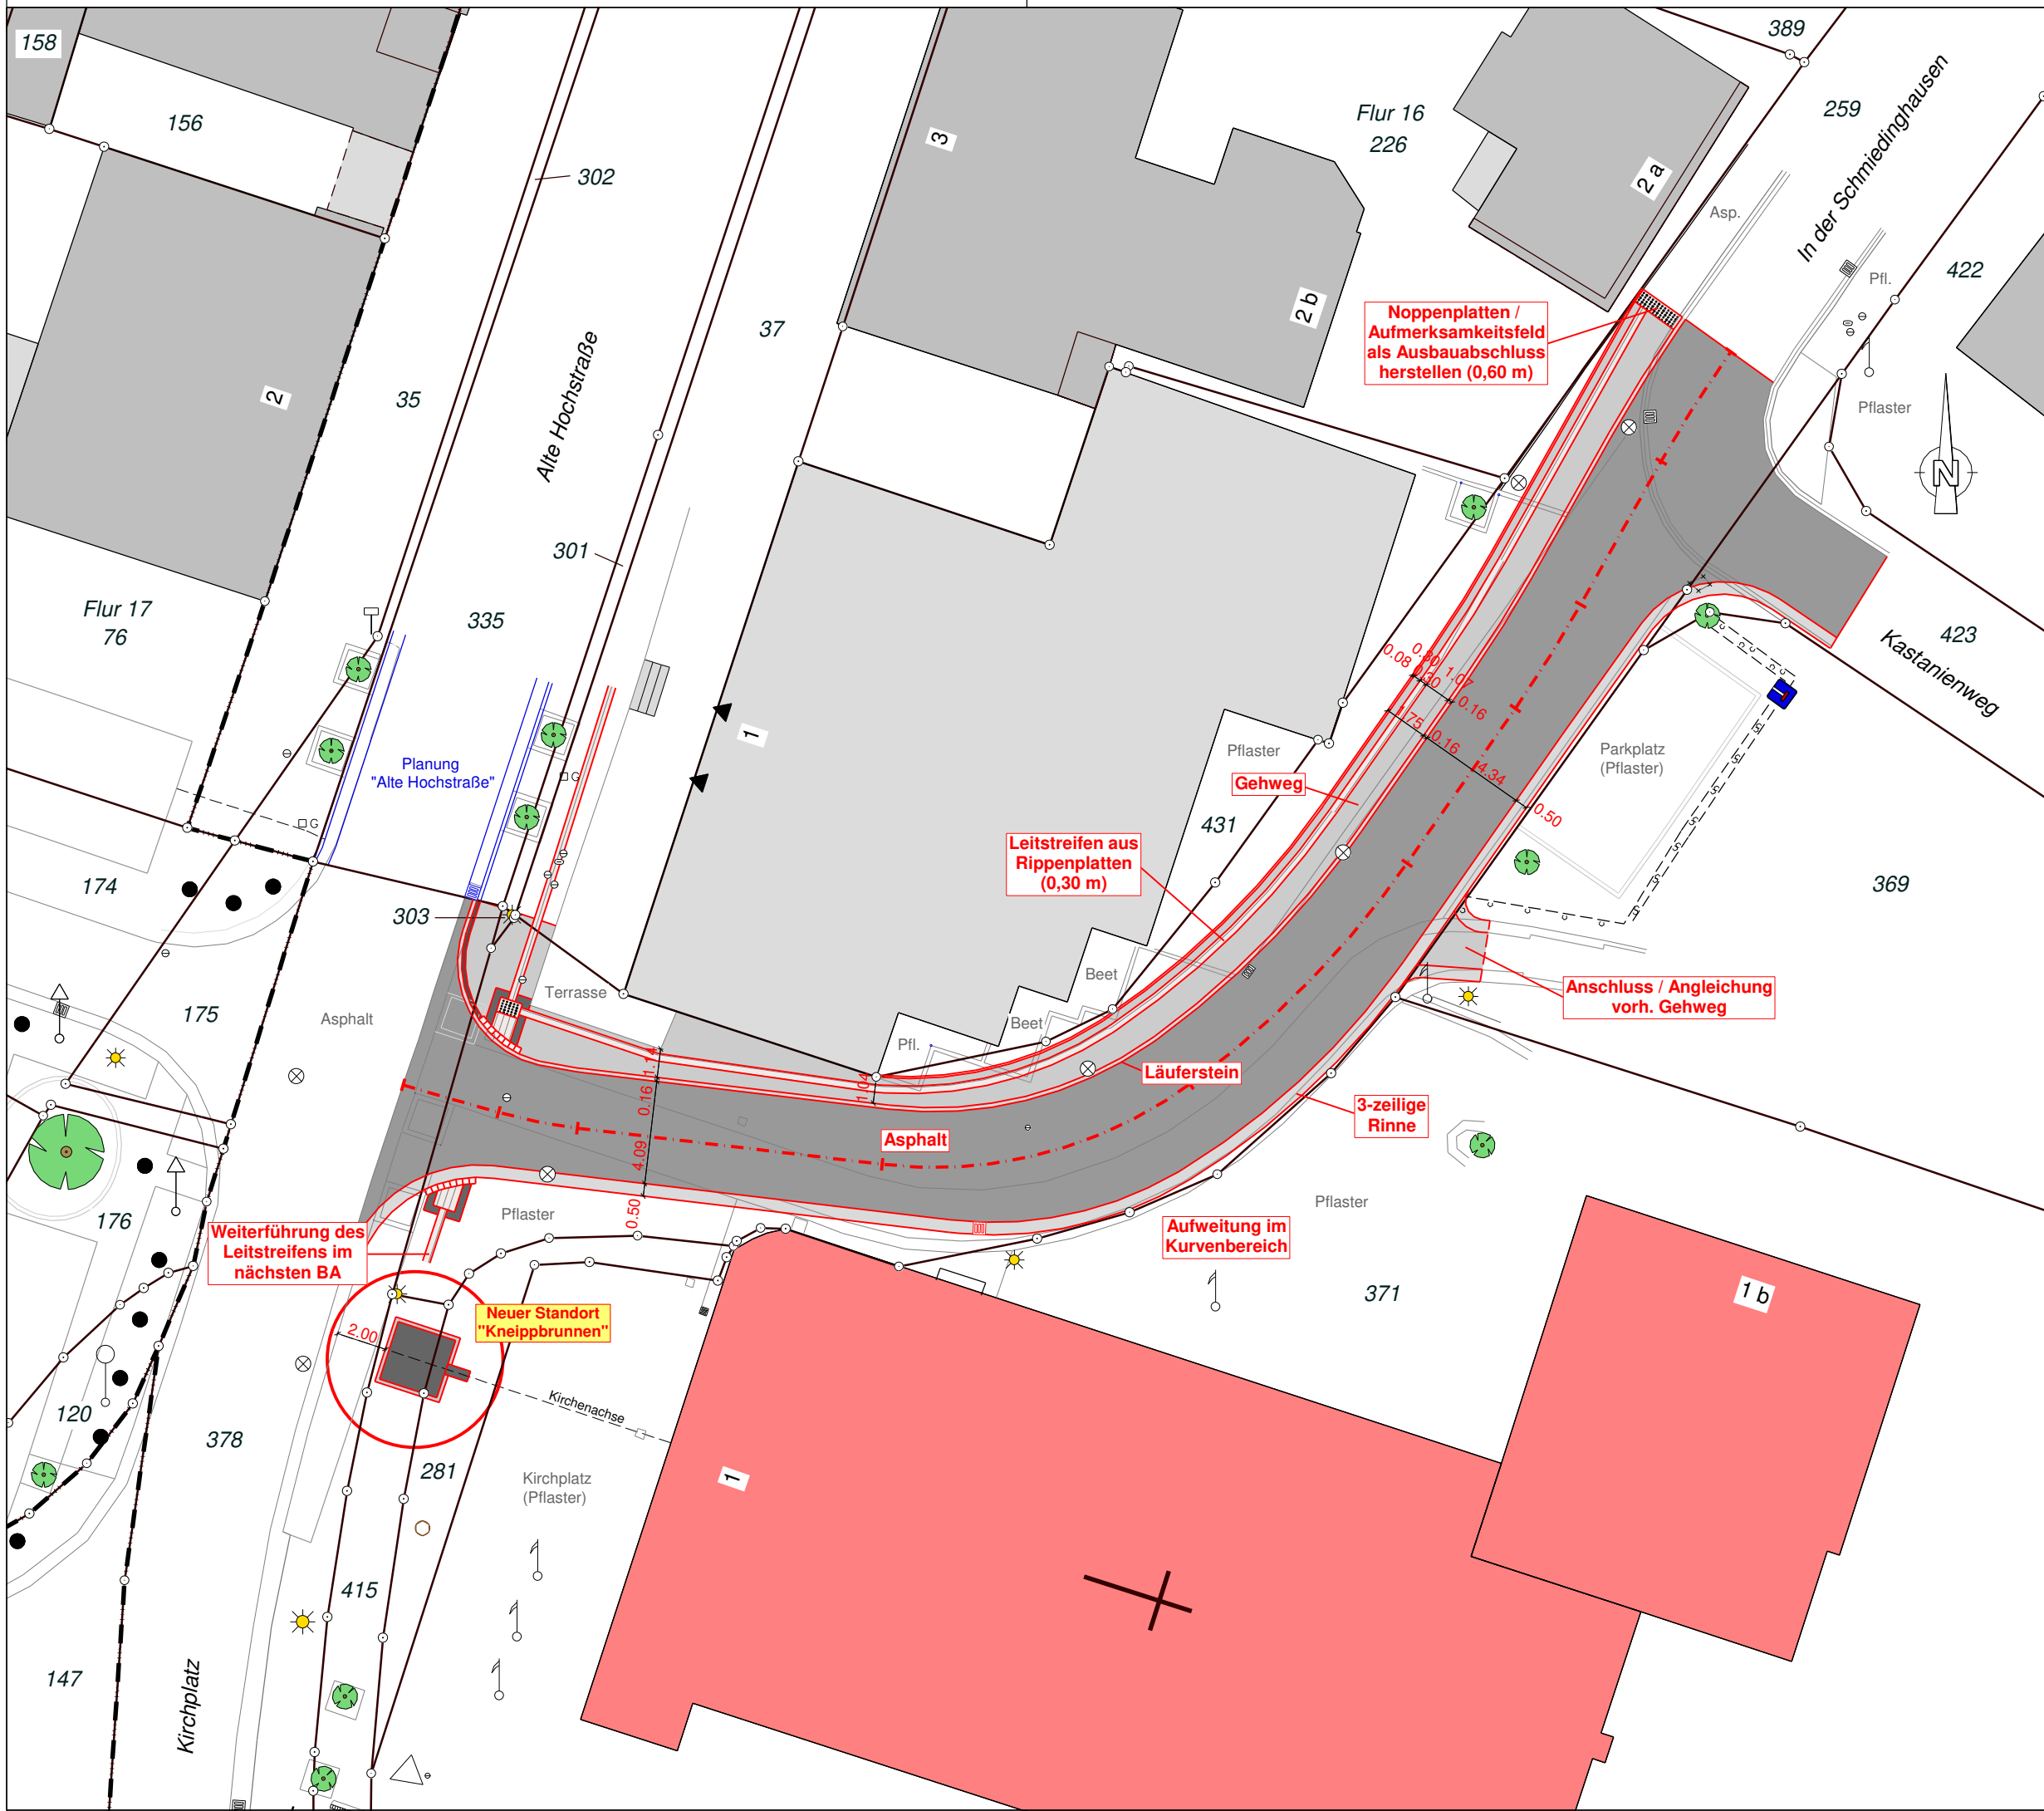



**Vermessungsbüro
Schulte & Rau**
Öffentlich bestellte Vermessungsingenieure



Dipl.- Ing. Markus Schulte | Dipl.- Ing. (FH) Kevin Rau

Alter Bahnhof 15, 57392 Schmallenberg - Bad Fredeburg
Tel.: 02974 96955-0 | Mail: info@schulte-rau.de | Website: www.schulte-rau.de

• Katastervermessung
• Ingenieurvermessung

• Bauleitplanung
• Wertermittlung

• Tiefbauplanung
• Ausschreibung

Auftraggeber		Stadt Schmallenberg Unterm Werth 1, 57392 Schmallenberg		
Auftragsnr.	Lage- und Höhensystem	Maßstab	Unterlage	Blatt
2026 202-5	ETRS89, NHN	1 : 250	01	01
Gemarkung: Fredeburg		Flur: 16	Flurstück(e): 259	
Projekt: Neugestaltung des Kirchplatzes Stadt Schmallenberg OT Bad Fredeburg				
Lageplan				
	Datum	Name	Plandarstellung	
Aufmaß	25.06.2025	Krüger	Besprechungsgrundlage	
gez.	30.09.2026	Mette		
Der Bauherr:			Aufgestellt: 30.09.2026 Schmallenberg-Bad Fredeburg	