
E 457664 m

N 5677525 m

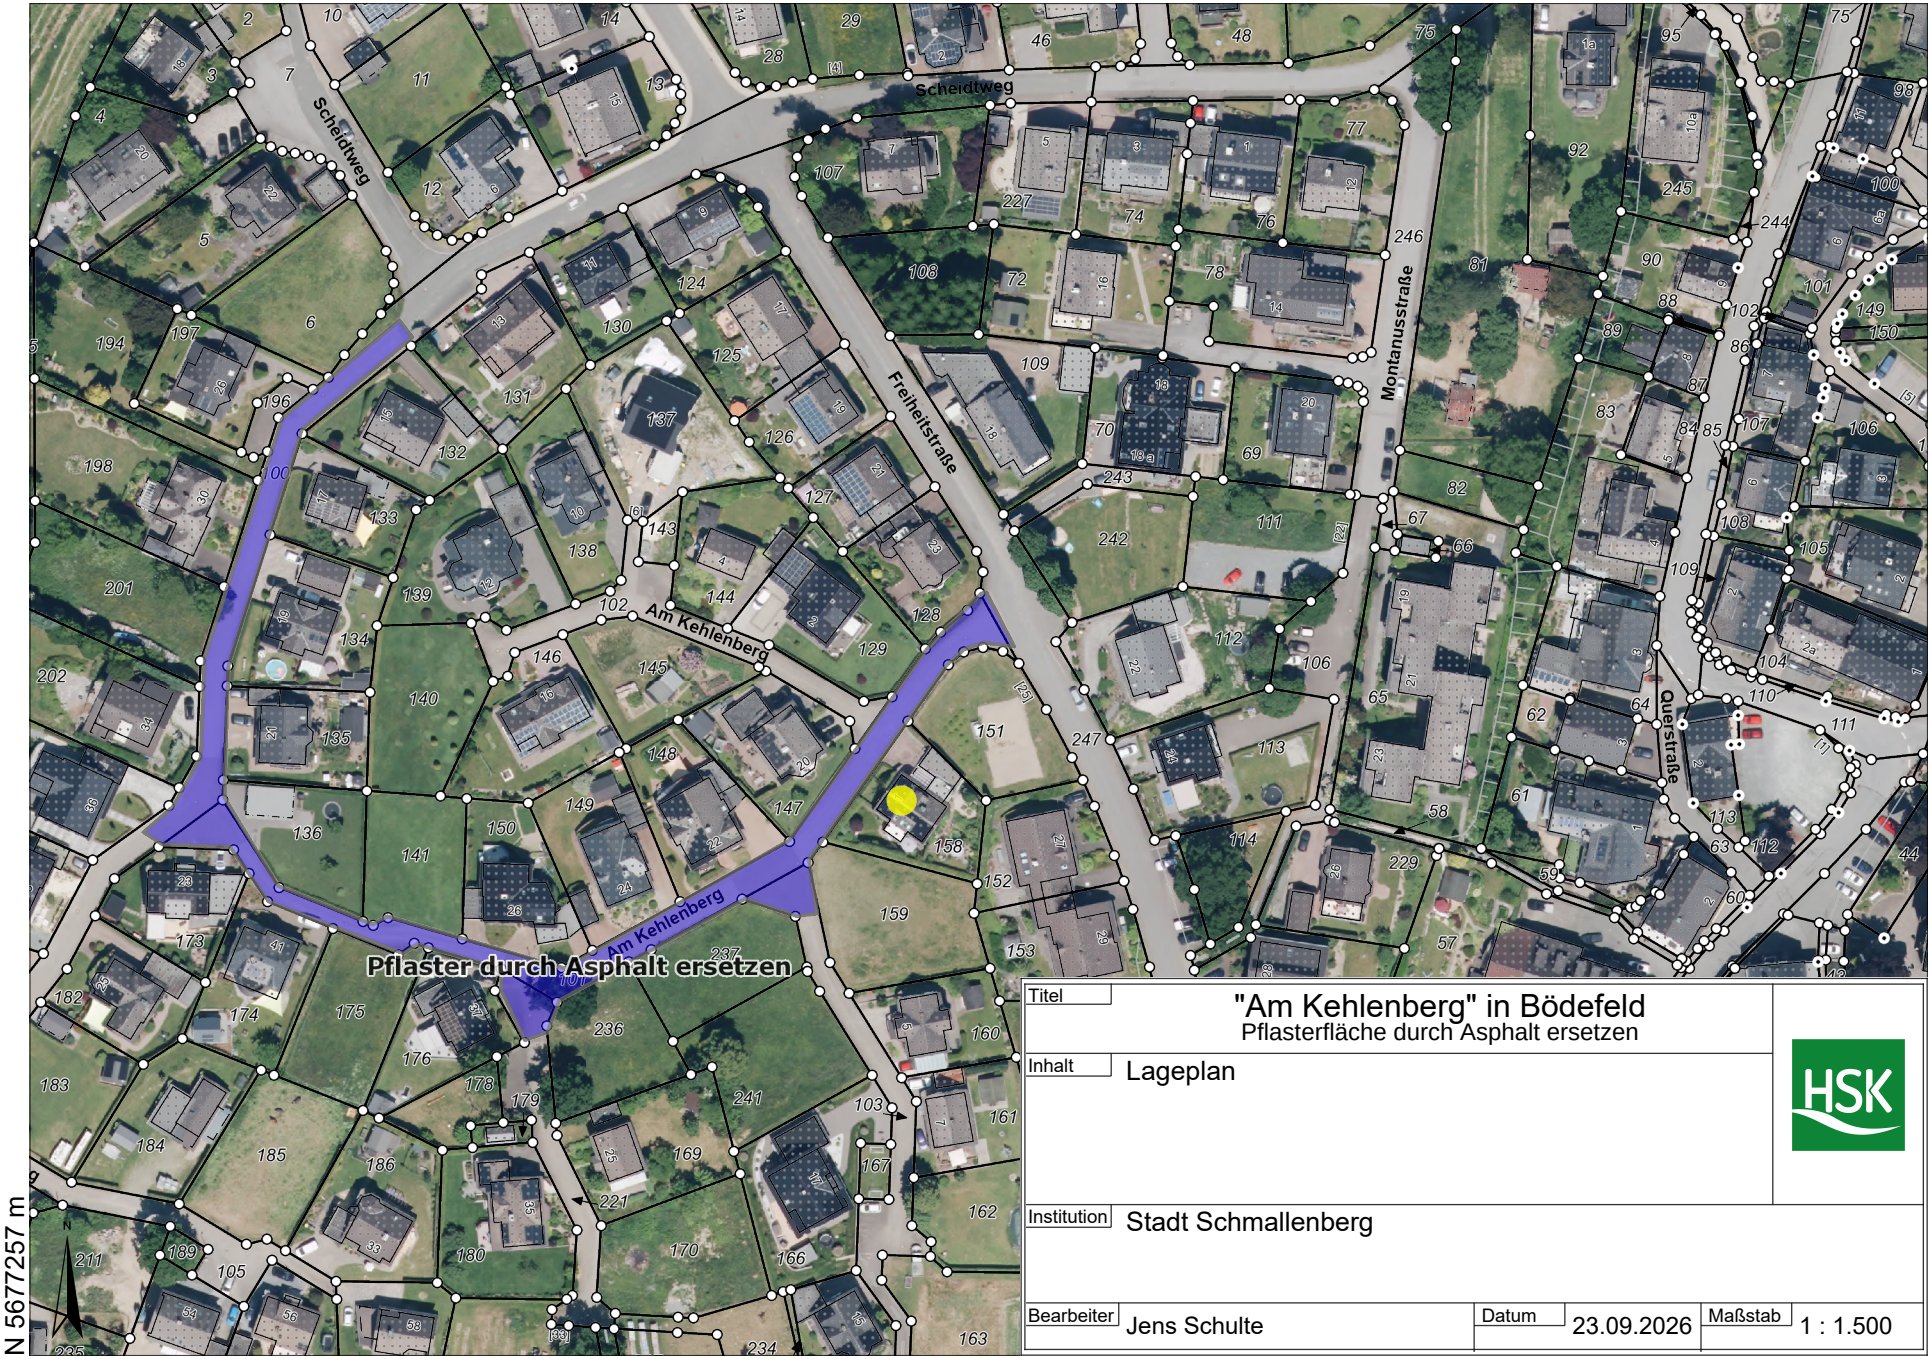

N 5677257 m

E 457287 m

Titel	"Am Kehlenberg" in Bödefeld Pflasterfläche durch Asphalt ersetzen			
Inhalt	Lageplan			
Institution	Stadt Schmallenberg			
Bearbeiter	Jens Schulte	Datum	23.09.2026	Maßstab 1 : 1.500