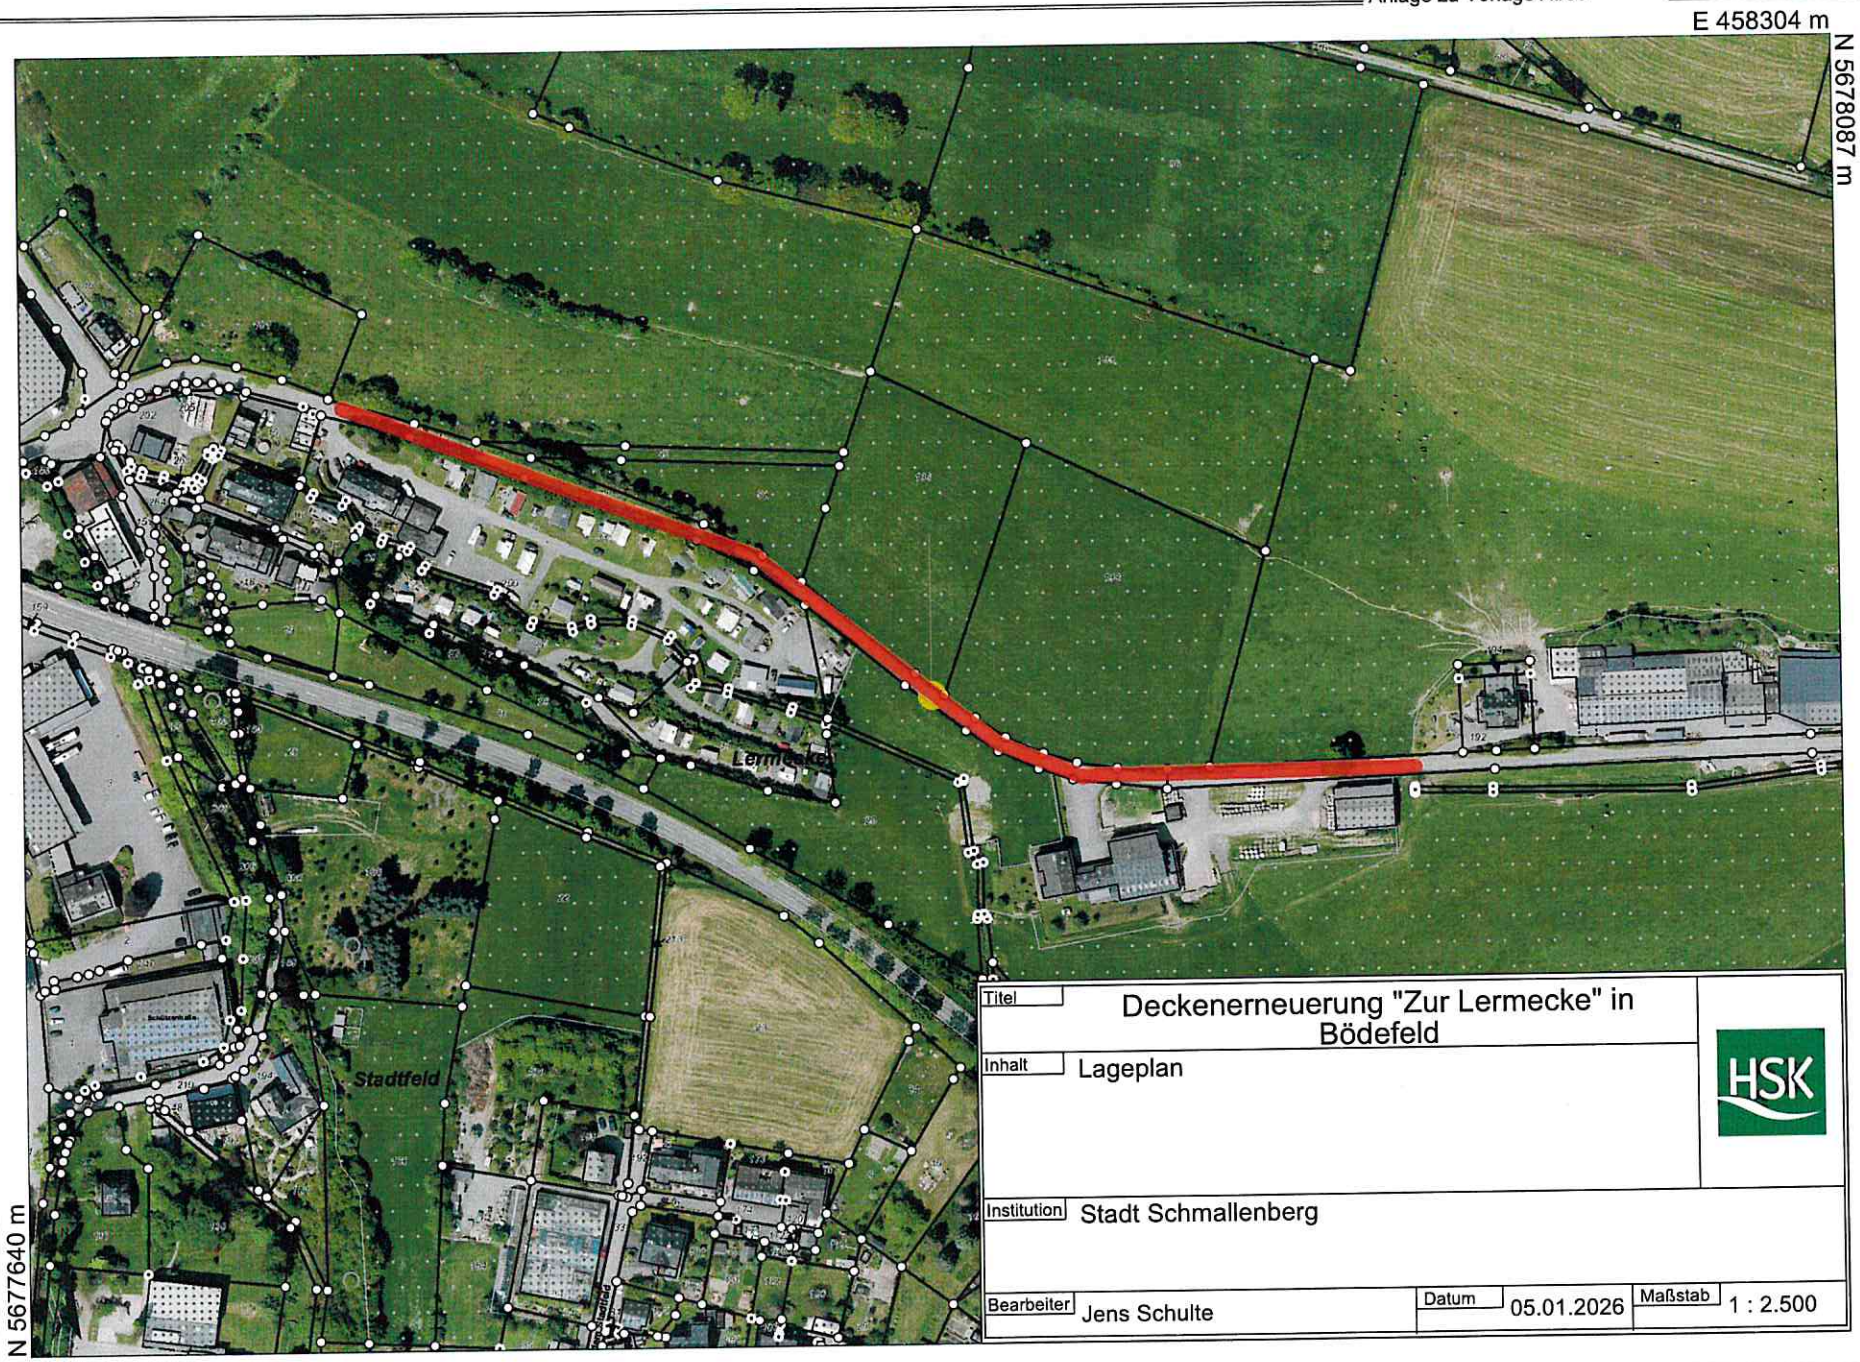


Titel	Deckenerneuerung "Zur Lermecke" in Bödefeld
Inhalt	Lageplan
Institution	Stadt Schmallenberg
Bearbeiter	Jens Schulte
Datum	05.01.2026
Maßstab	1 : 2.500