
E 446113 m

N 5664696 m

Titel	"Am Taasberg" in Lenne vorhandenen Schotterweg asphaltieren
Inhalt	Lageplan
Institution	Stadt Schmallenberg
Bearbeiter	Jens Schulte
Datum	23.09.2026
Maßstab	1 : 1.000

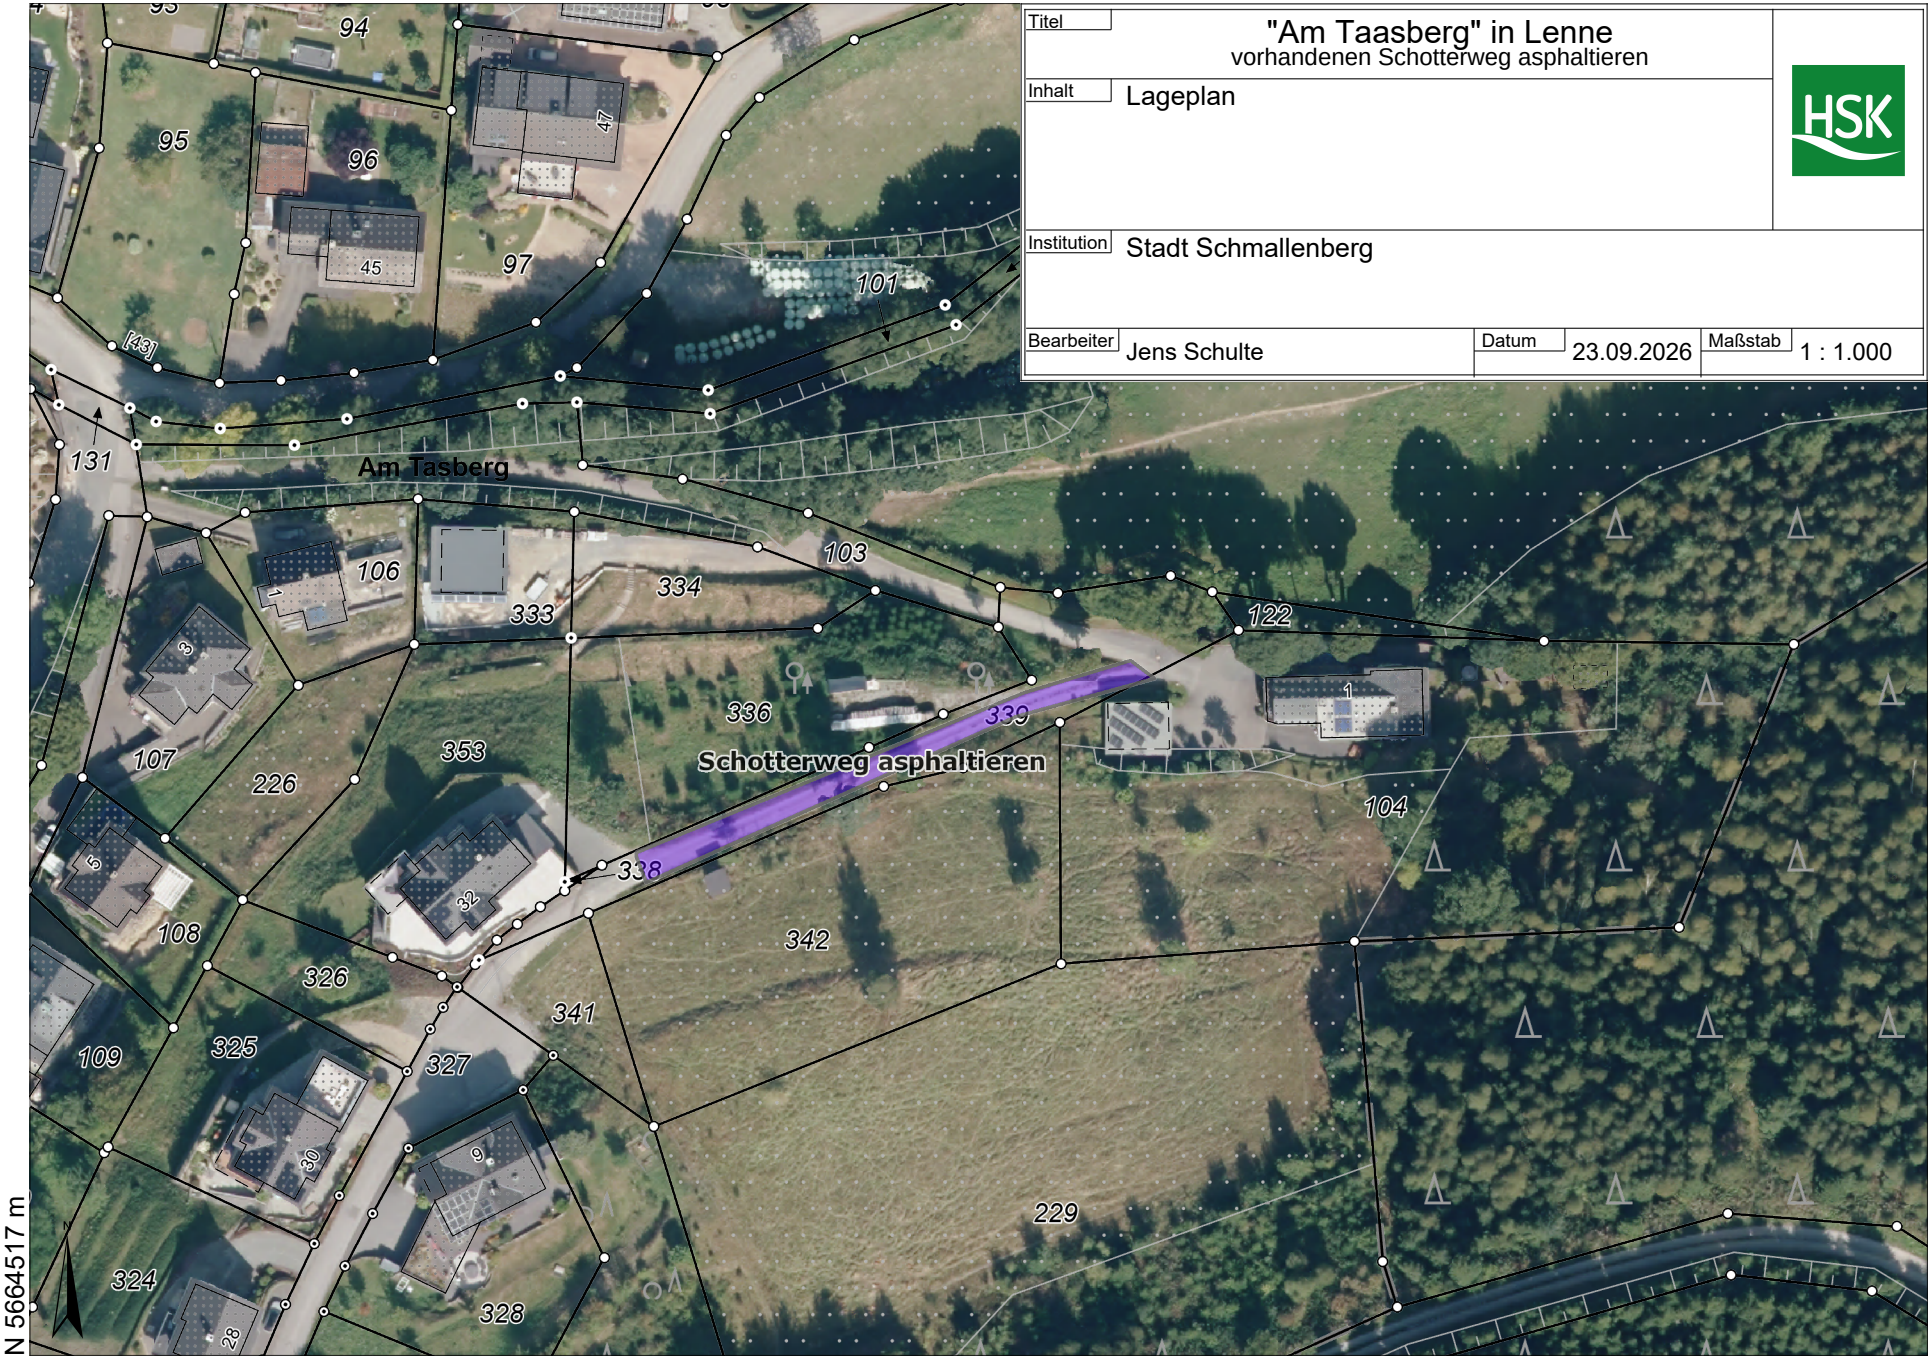

N 5664517 m

E 445862 m