


Titel		Verbindungsstraße Niederhenneborn/ Kircharbach		
Inhalt		Lageplan		
Institution Stadt Schmallenberg				
Bearbeiter Jens Schulte		Datum 23.09.2026	Maßstab 1 : 2.000	

E 450381 m

N 5677604 m

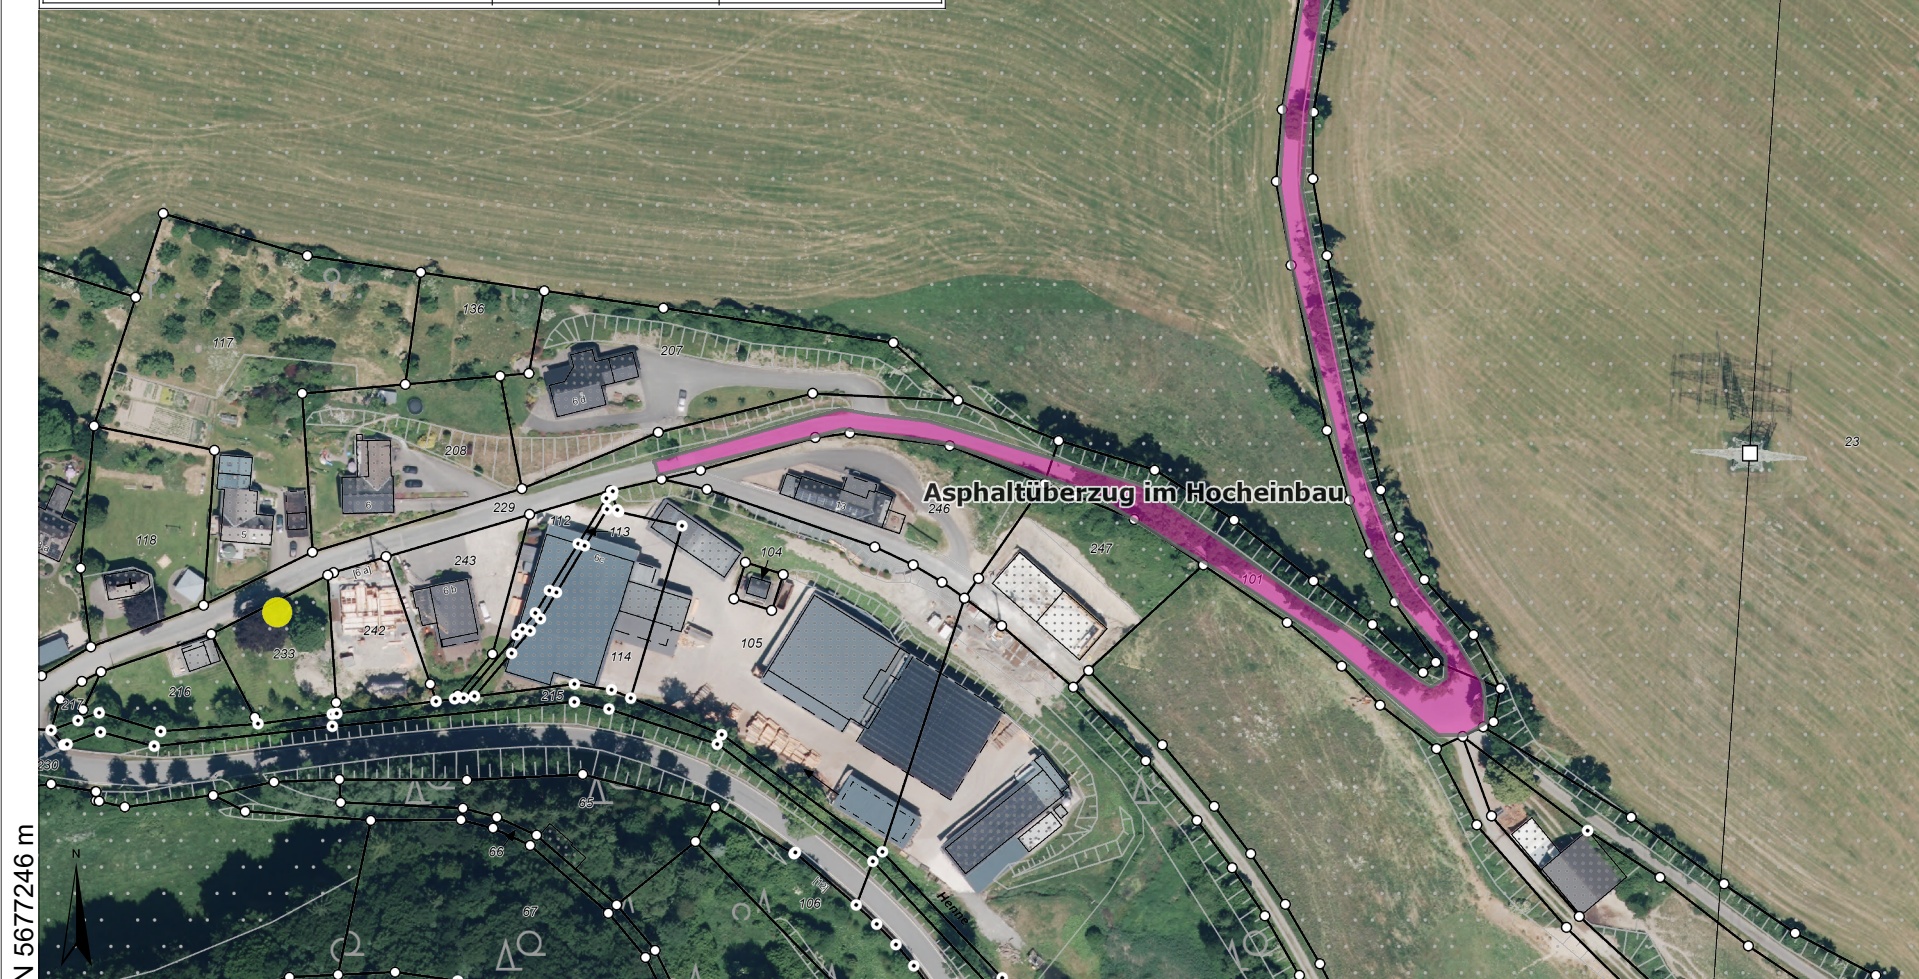

N 5677246 m

E 449879 m