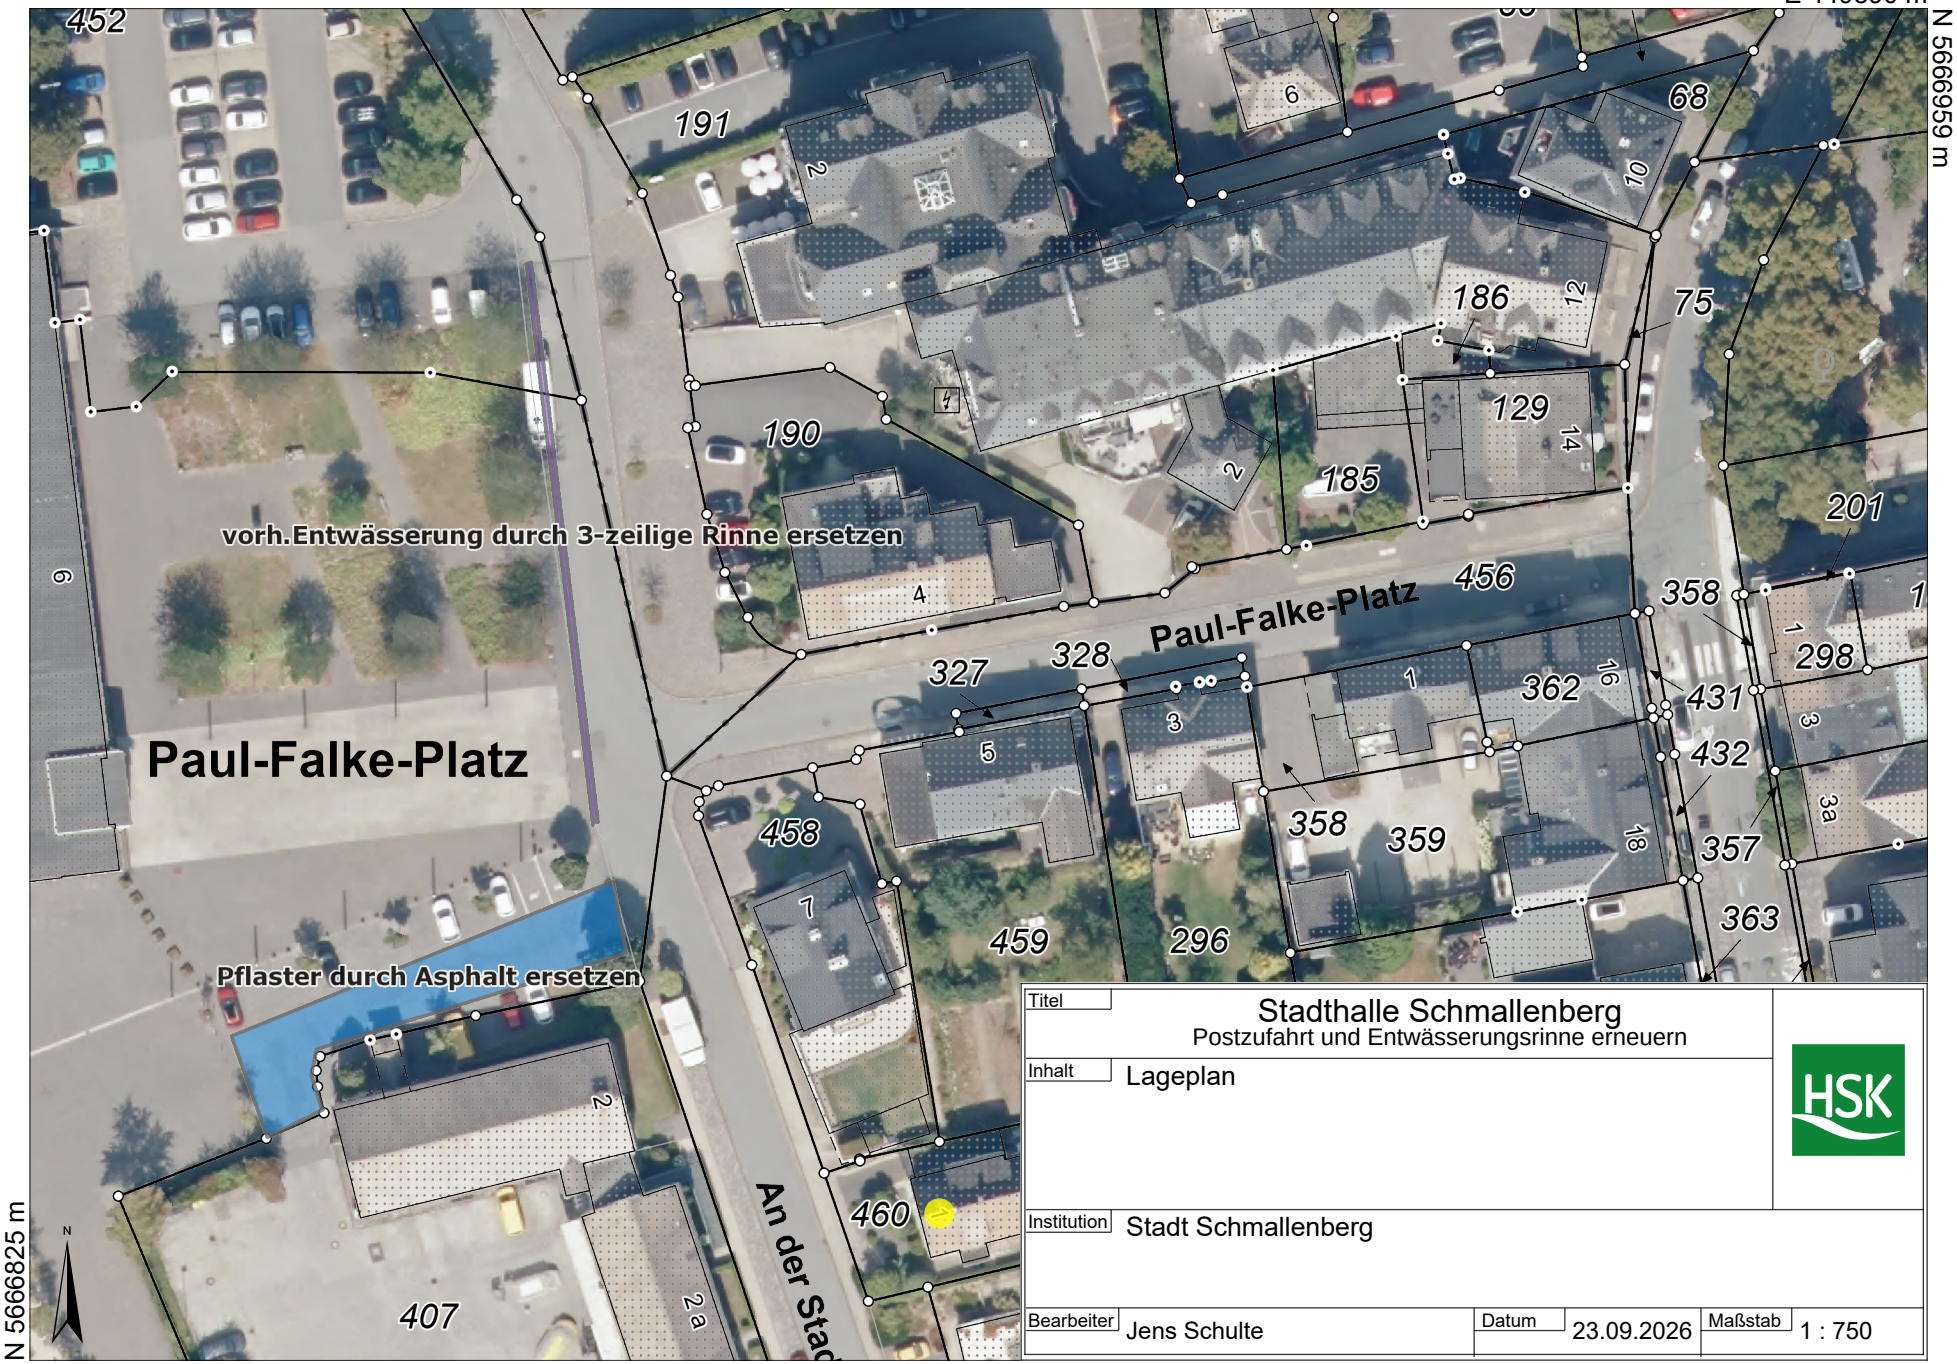


Titel	Stadthalle Schmallenberg Postzufahrt und Entwässerungsrinne erneuern
Inhalt	Lageplan
Institution	Stadt Schmallenberg
Bearbeiter	Jens Schulte
Datum	23.09.2026
Maßstab	1 : 750