



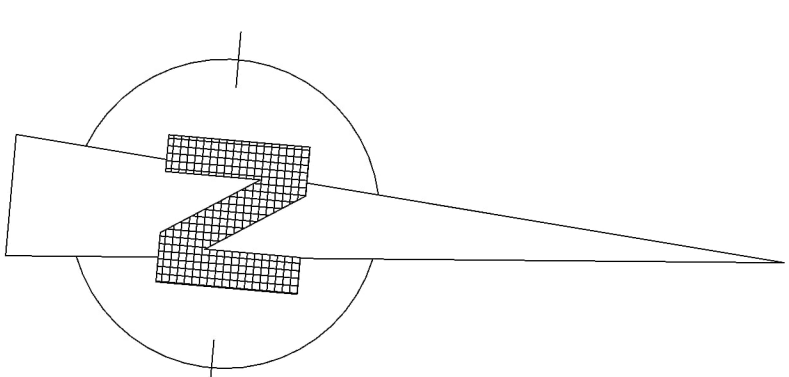

Bauherr
Rathaus
Stadt Schmollenberg
Unterm Werth 1
57392 Schmollenberg

Bauort	Sportzentrum 1A 57332 Schmallenberg - Bad Fredeburg
Zeichnung	
Entwurfsplanung	
Bauvorhaben	
Kreipfanzentrum Bad Fredeburg	

Datum	15. September 2026
-------	--------------------

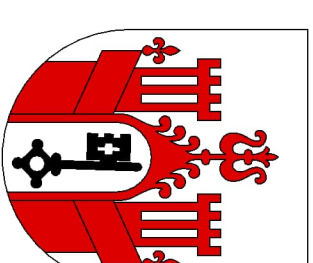

Planverfasser
Rathaus
Stadt Schmallenberg
Unterm Werth 1
57392 Schmallenberg

Maßstab 1:100

Alle Maße sind Rohmaße und in der Örtlichkeit zu überprüfen!

