


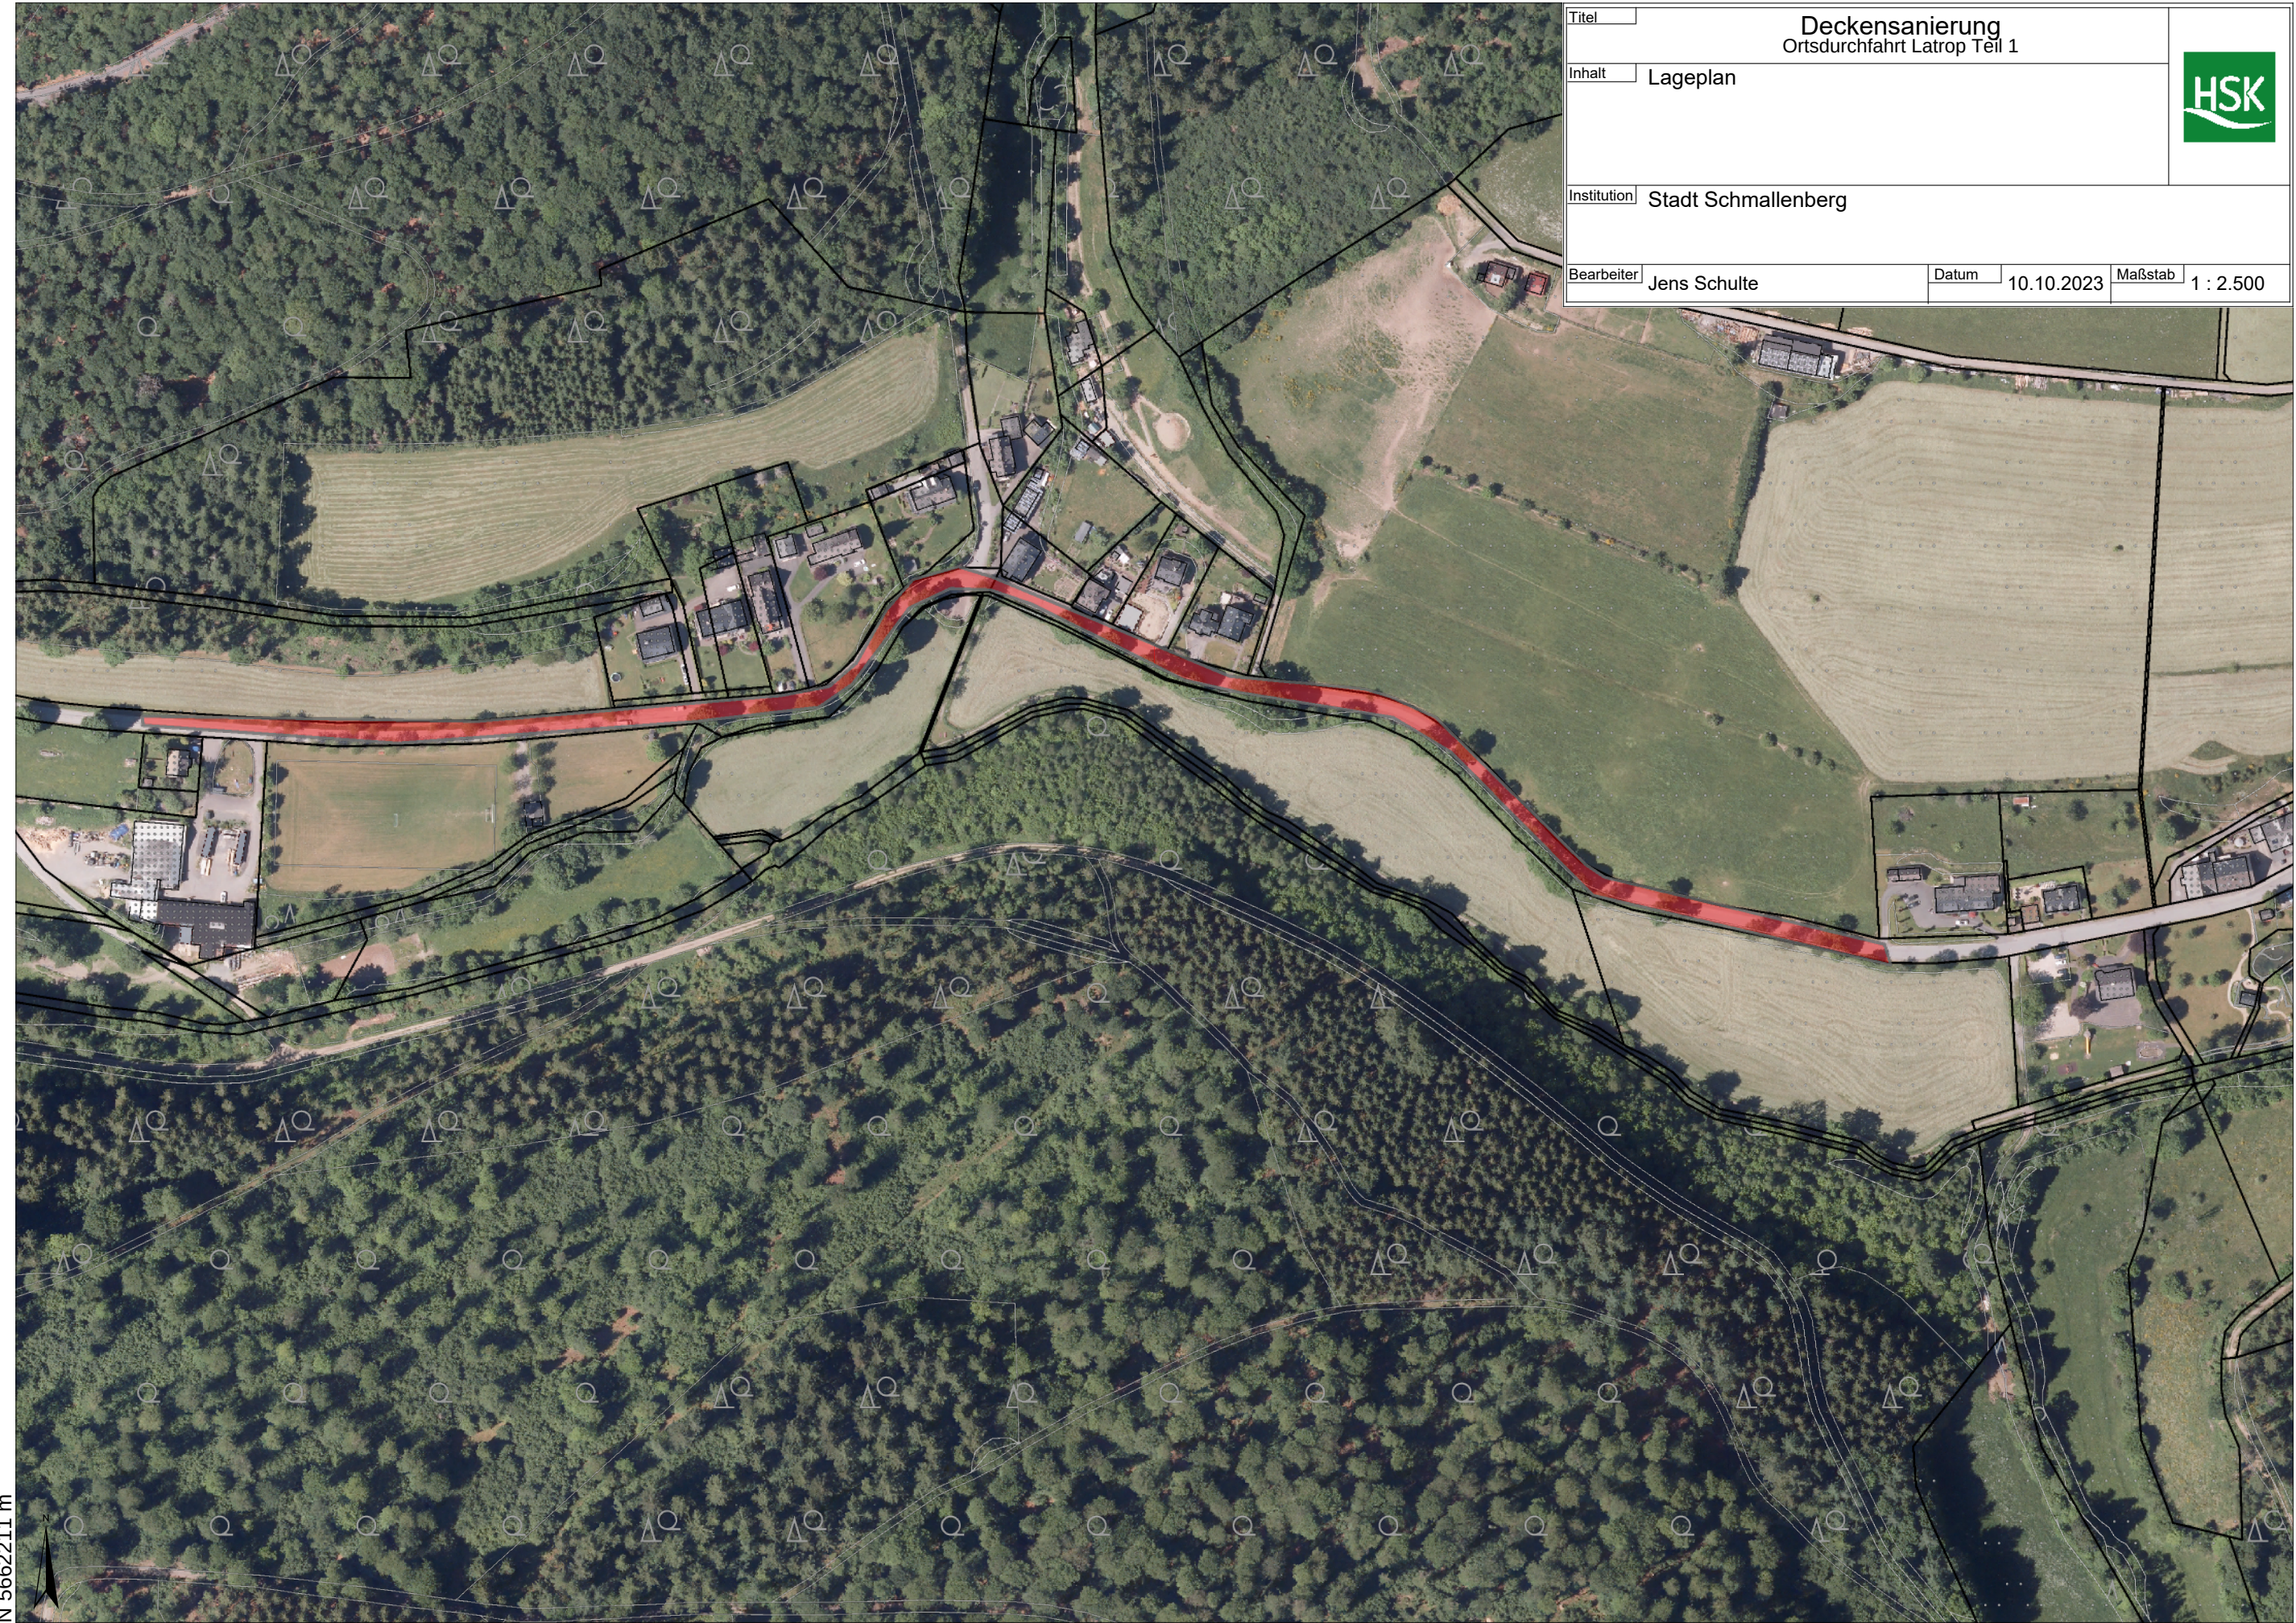

N 5662211 m

E 451895 m

|             |  |                                                 |       |                                                                                     |                     |           |
|-------------|--|-------------------------------------------------|-------|-------------------------------------------------------------------------------------|---------------------|-----------|
| Titel       |  | Deckensanierung<br>Ortsdurchfahrt Latrop Teil 1 |       |  |                     |           |
| Inhalt      |  | Lageplan                                        |       |                                                                                     |                     |           |
| Institution |  |                                                 |       |                                                                                     | Stadt Schmallenberg |           |
| Bearbeiter  |  | Jens Schulte                                    | Datum | 10.10.2023                                                                          | Maßstab             | 1 : 2.500 |

E 452830 m

N 5662876 m