
E 450197 m

N 5664222 m

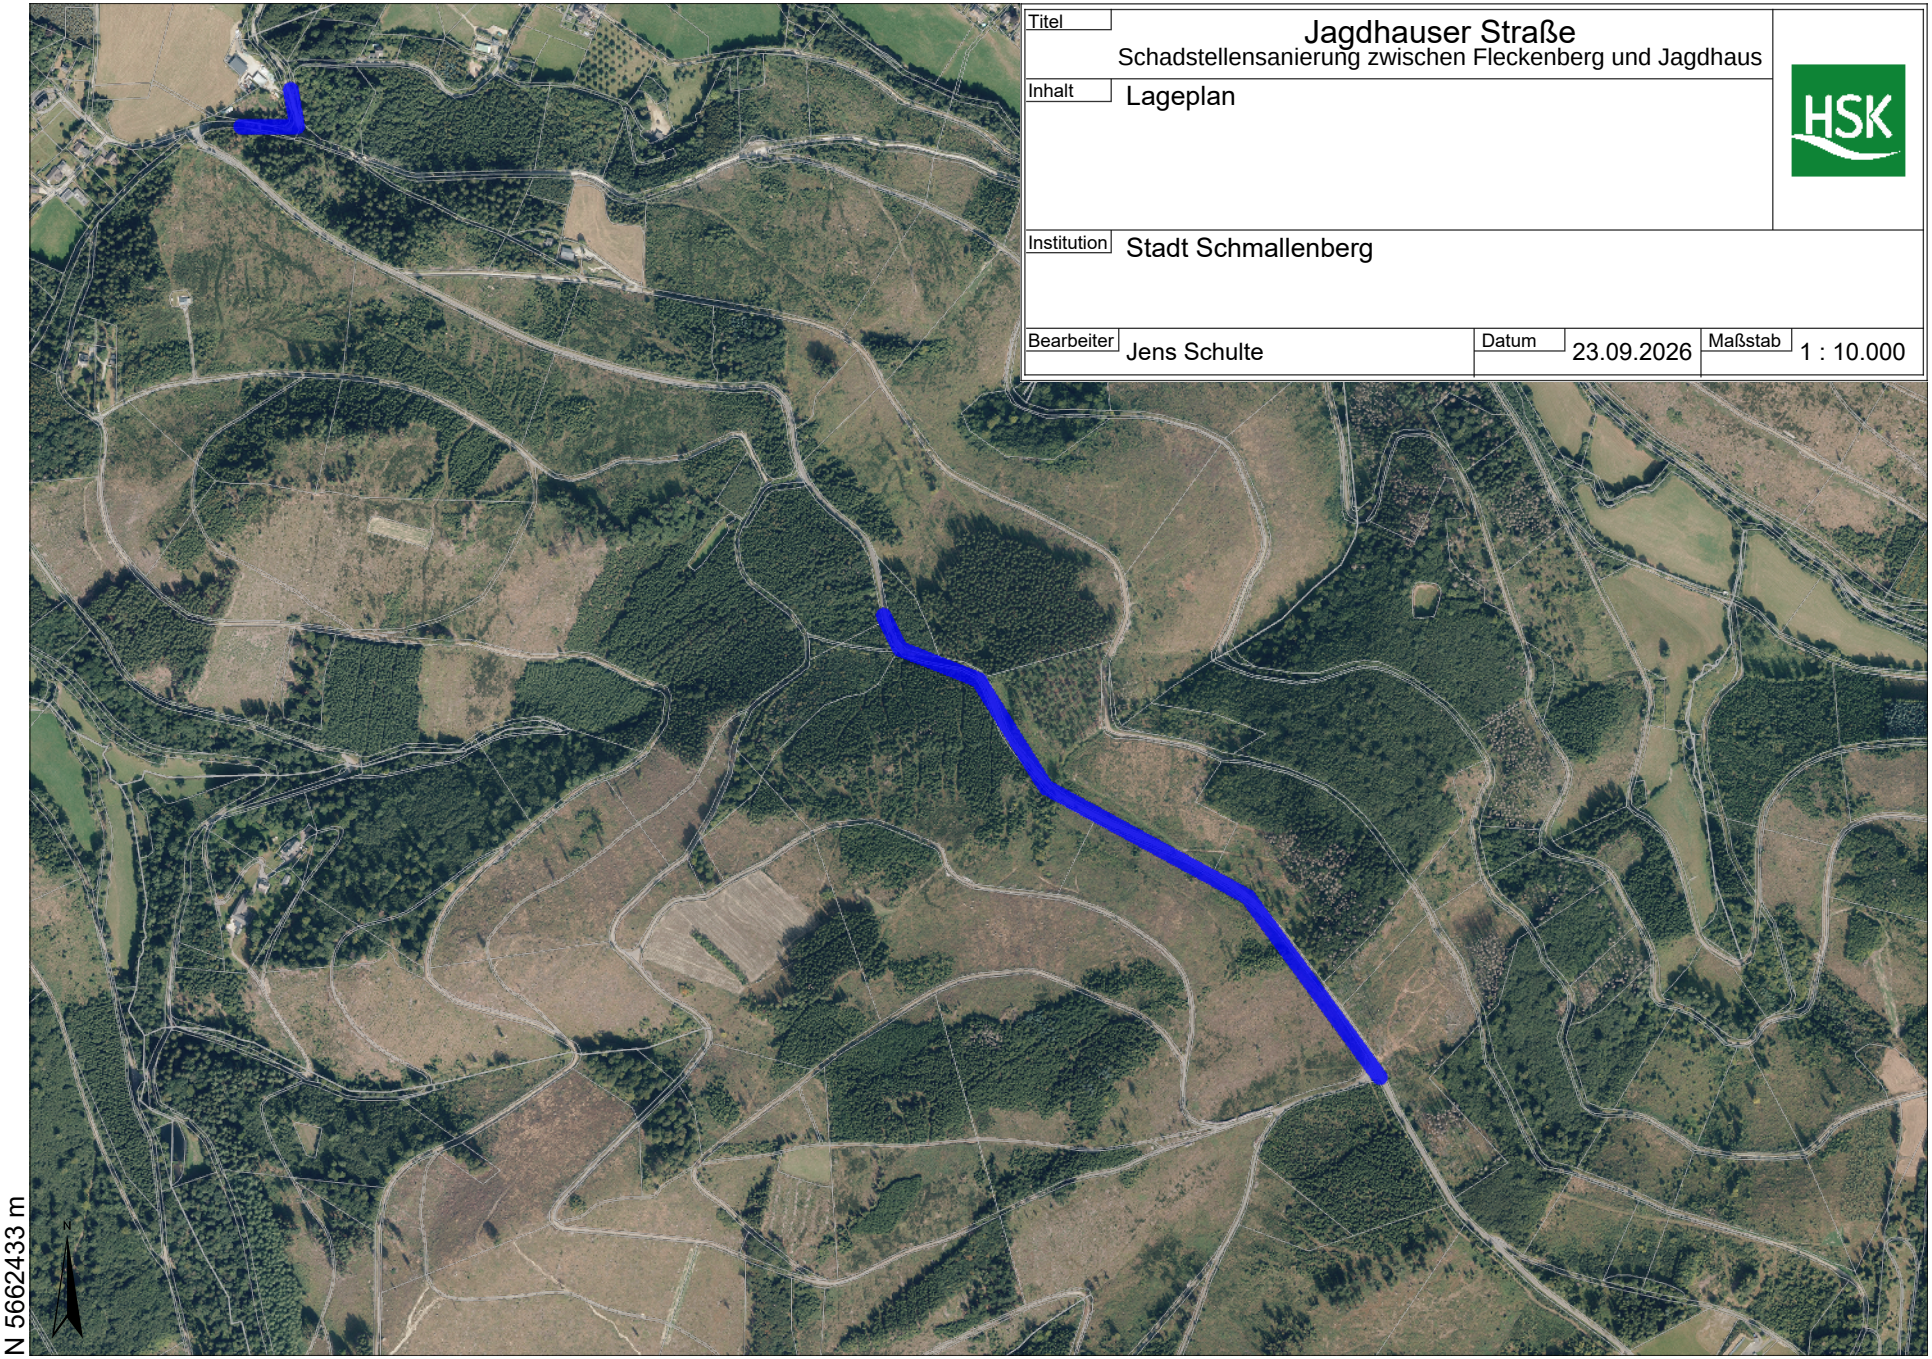

Titel	Jagdhauser Straße Schadstellensanierung zwischen Fleckenberg und Jagdhaus
Inhalt	Lageplan
Institution	Stadt Schmallenberg
Bearbeiter	Jens Schulte
Datum	23.09.2026
Maßstab	1 : 10.000

N 5662433 m

E 447687 m