



Anlage zu Vorlage X/227

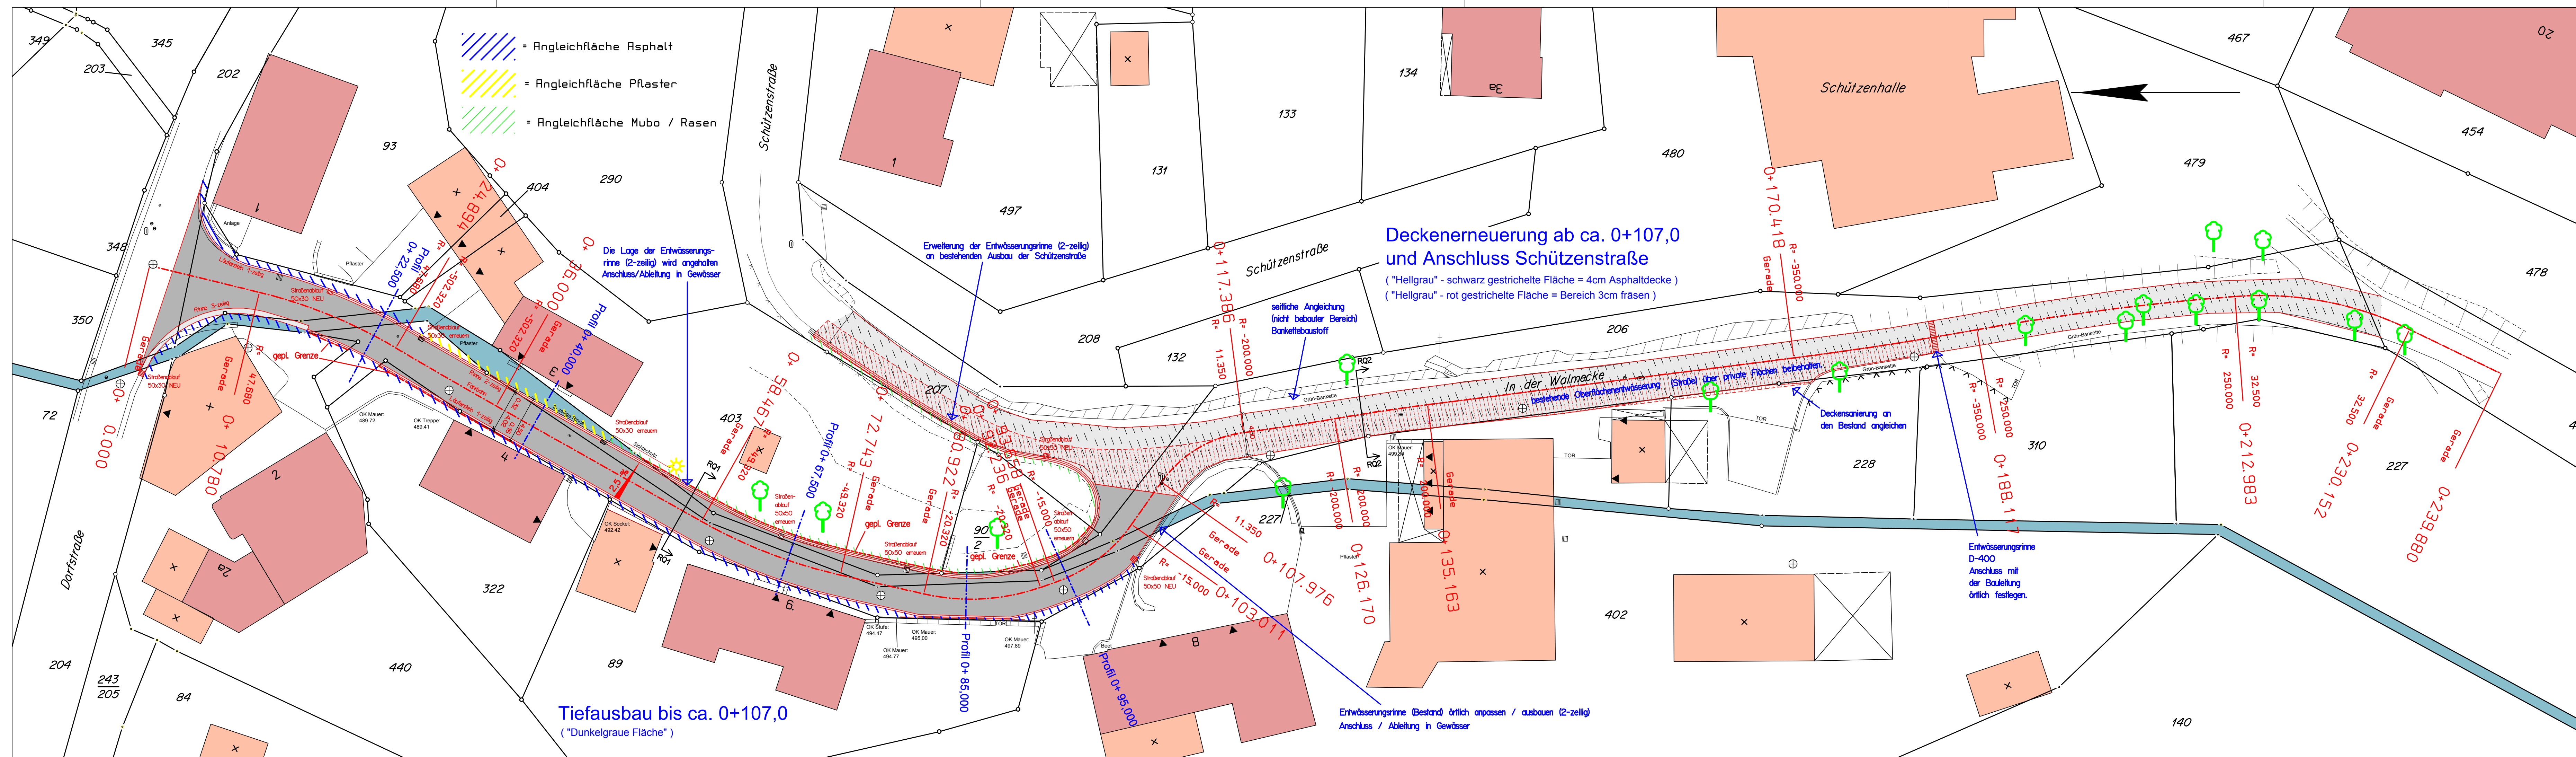

**Ö.b.V.I. Markus Schulte**
Öffentlich bestellter Vermessungsingenieur

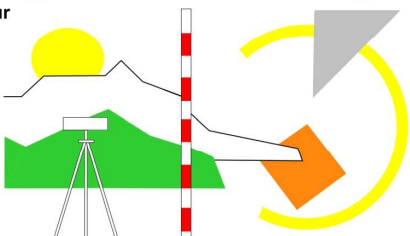

Bad Fredeburg
Alter Bahnhof 15
57392 Schmallenberg

Tel.: 02974 969550
Fax.: 02974 9695516
e-mail: info@vermessung-schulte.de
Katastervermessung - Ingenieurvermessung - Tiefbauplanung - Grundstücksbewertung

Ruftraggeber	Stadt Schmallenberg		
Ruftragnehmer	öbVI Schulte		
Projekt-Nr.:		Maßstab 1 : 250	Unterlage 2
Ruftrags-Nr.:	2019033		Blatt 01 von 01

**Straßenausbau in der Walmecke
Stadt Schmallenberg OT Westfeld**

Lage- und Rchspan			
	Datum	Name	Pfanderstellung:
Rufmaß	Aug. 2019	Brüggemann	Ruftragsplanung
Gez.	28.05.2021	Spiekermann	
Der Bauherr:		Rufgestellt: 28.05.2021 Schmallenberg - Bad Fredeburg	