


Anlage 3 zur Vorlage X/266

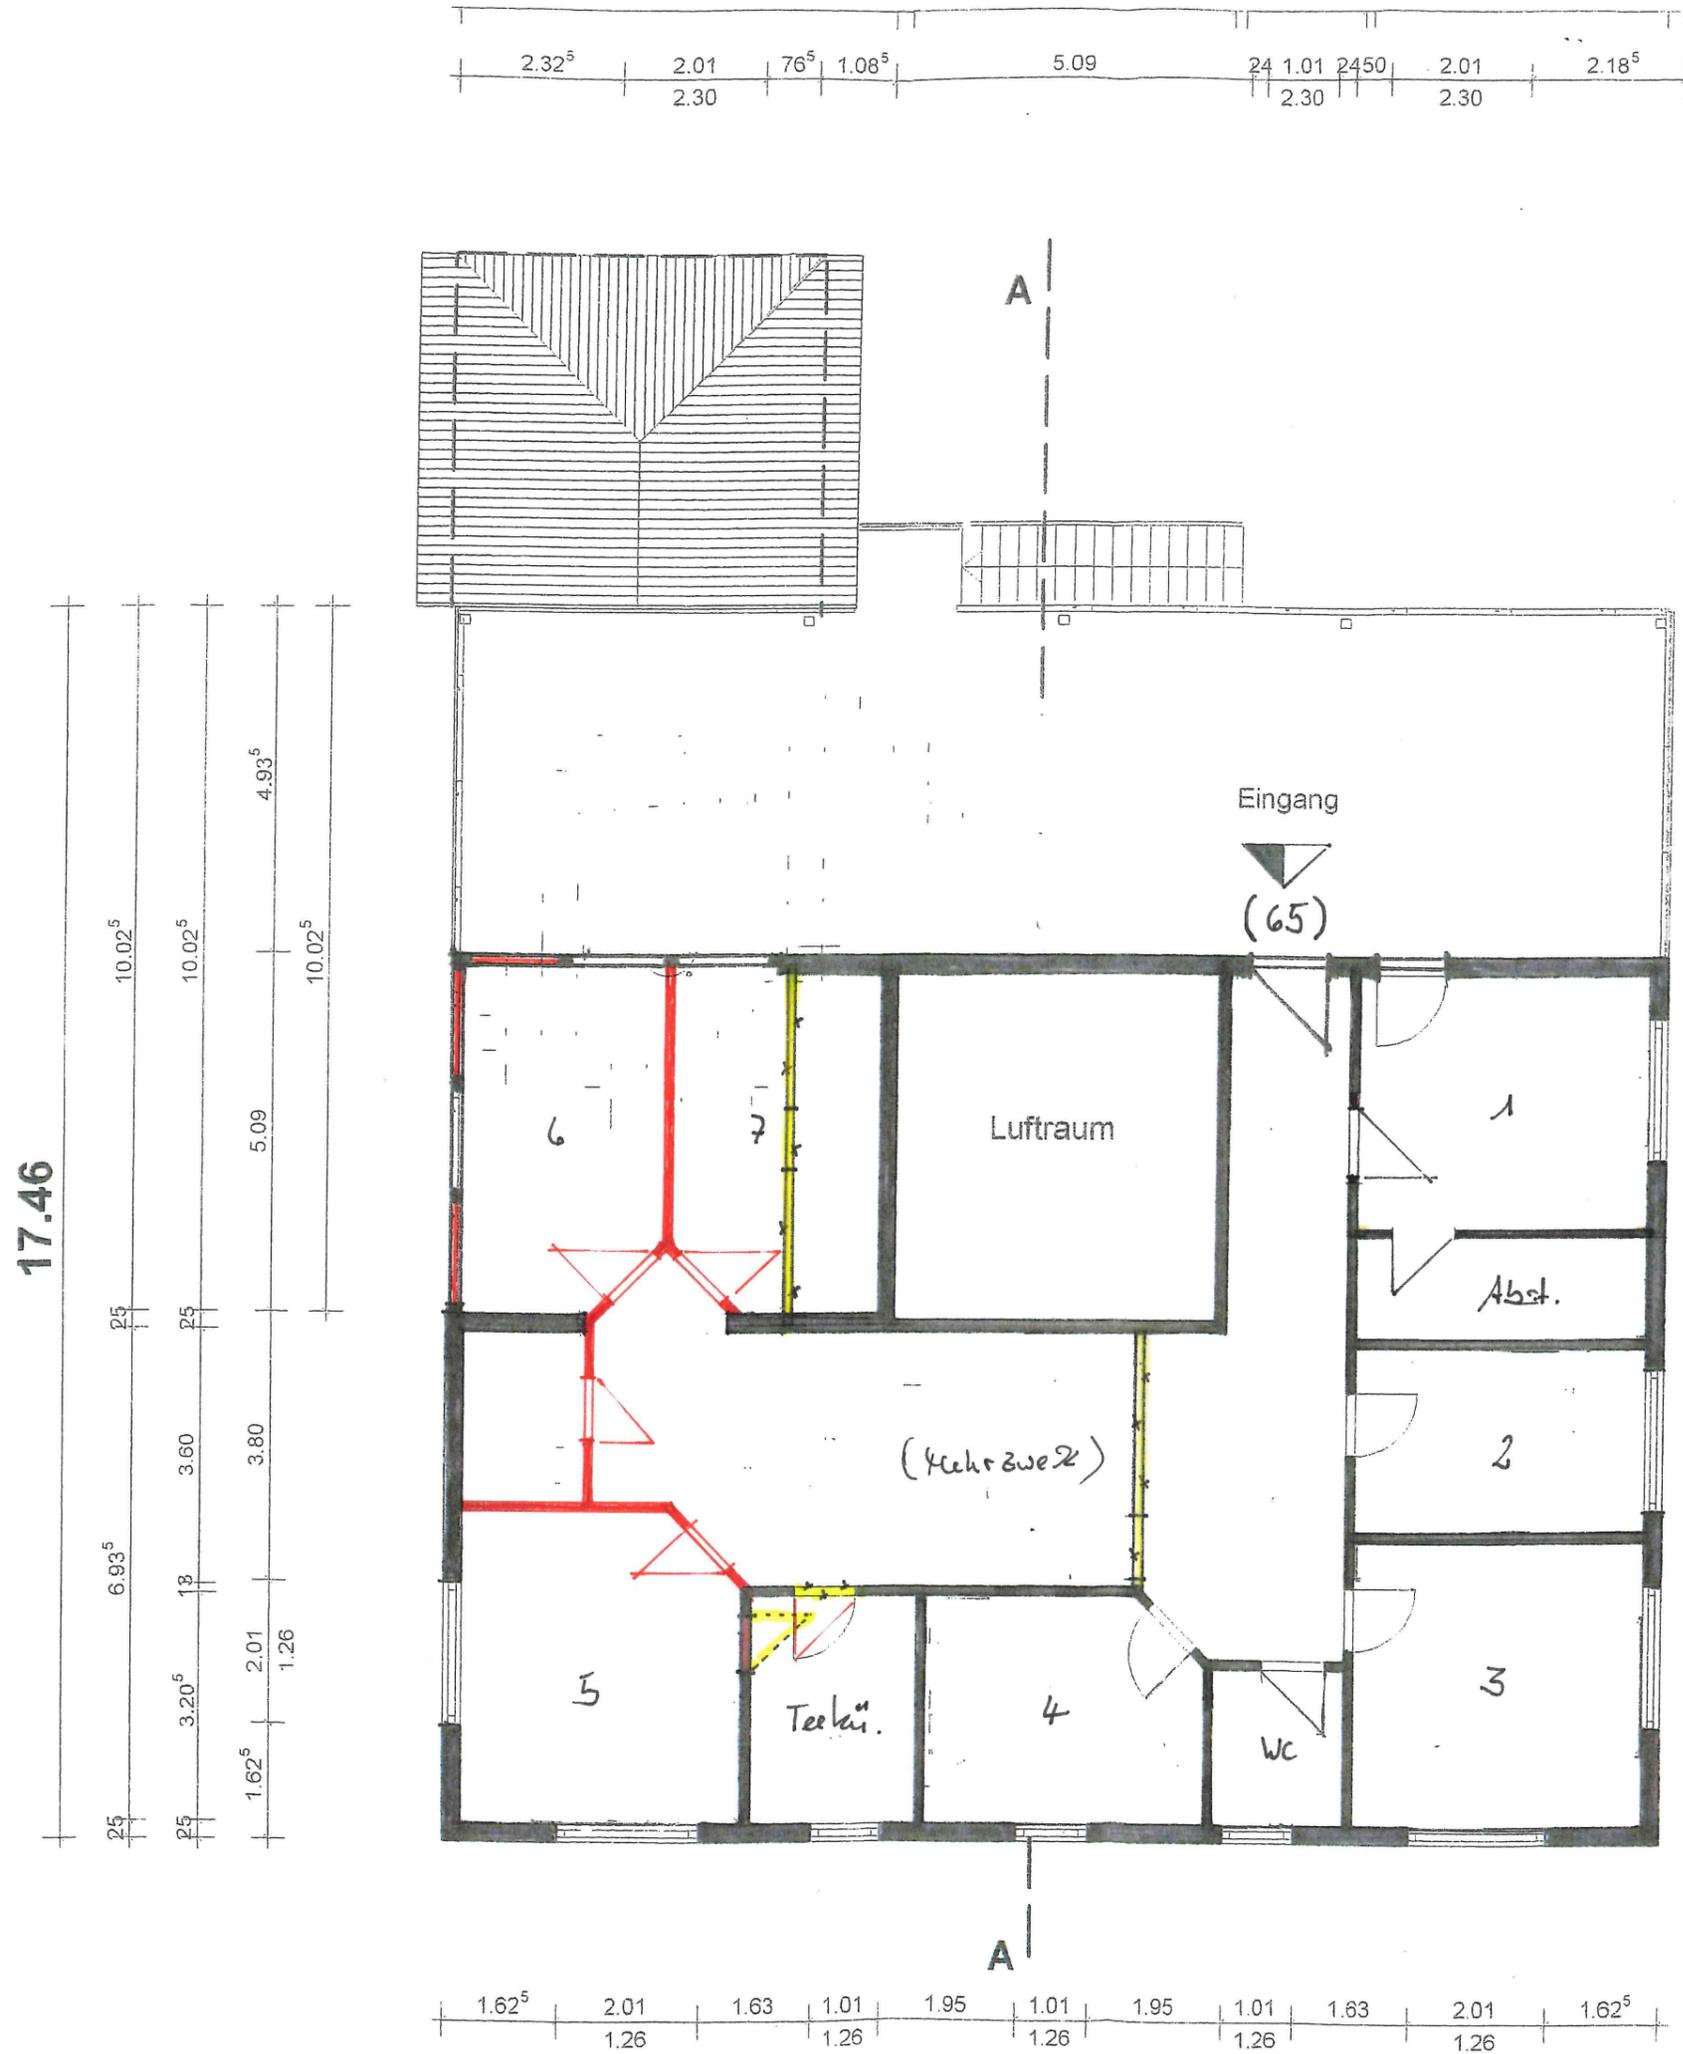

Obertagegeschoss