


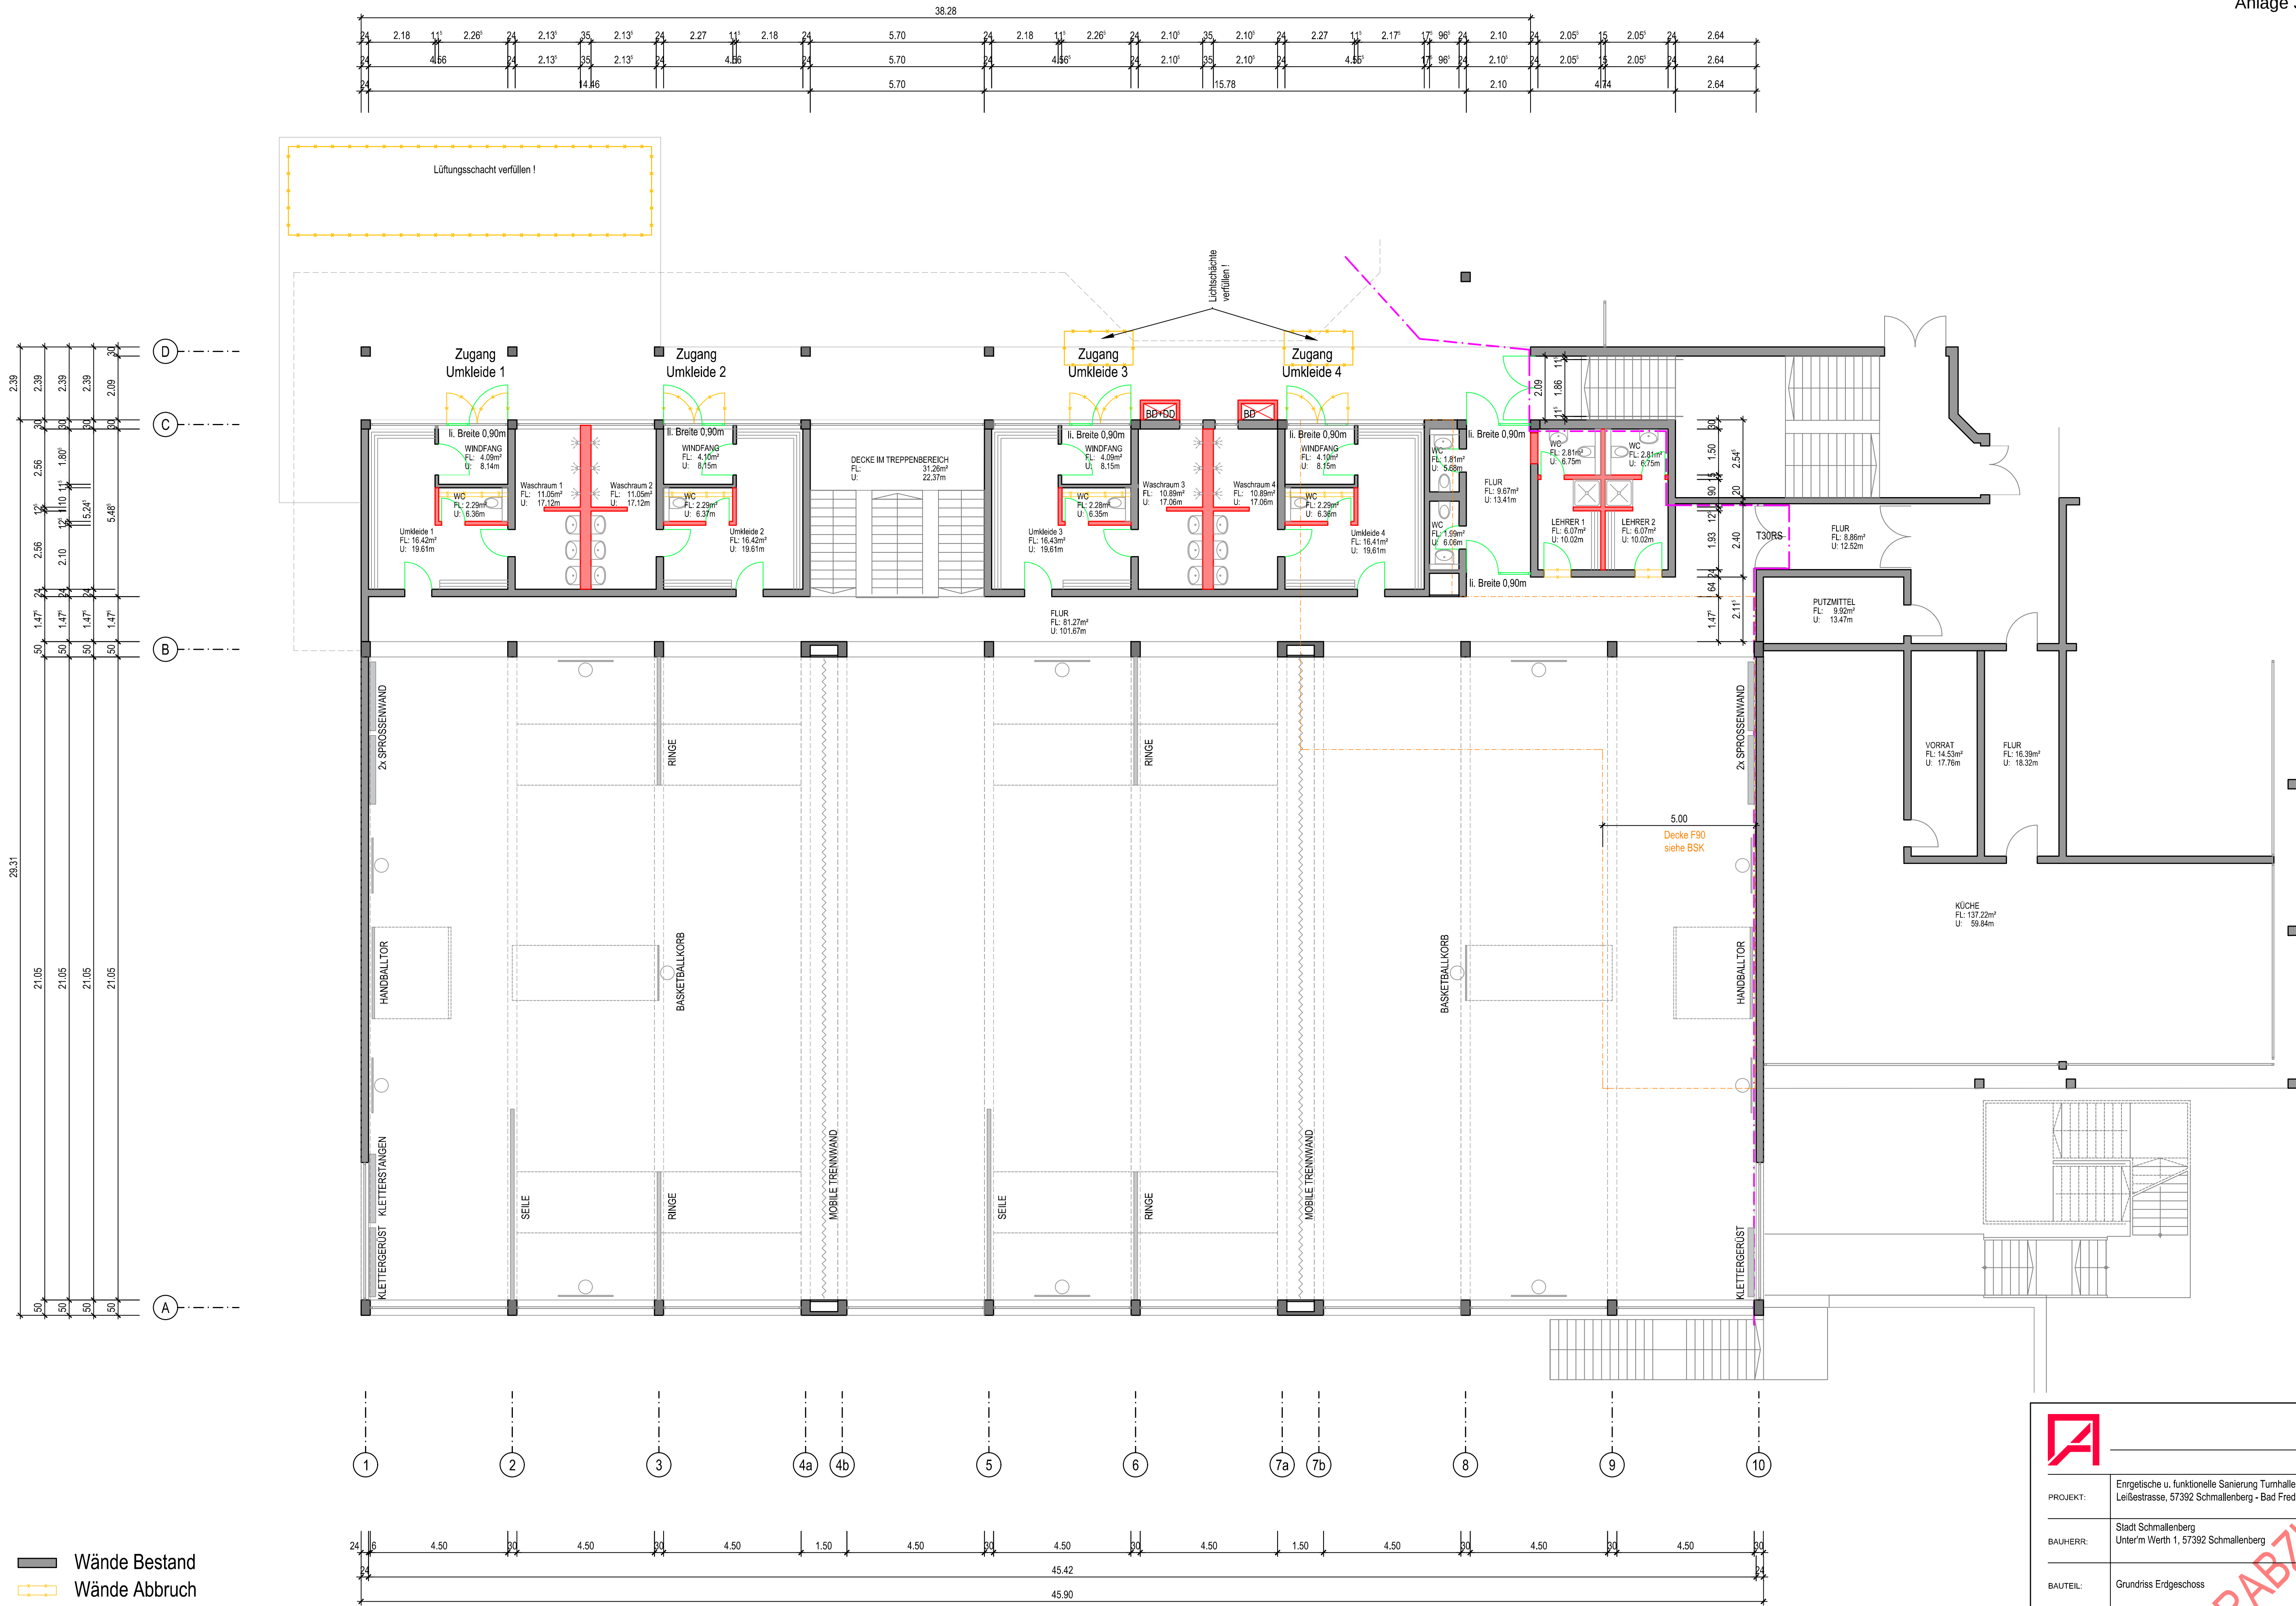



**THOMAS
RICHTER
ARCHITEKT**

PROJEKT:	Ergänzende u. funktionelle Sanierung Turnhalle Freiburg Leibstrasse, 57392 Schmallenberg - Bad Fredeburg		
BAUHERR:	Stadt Schmallenberg Unterm Werth 1, 57392 Schmallenberg		
BAUTEIL:	Grundriss Erdgeschoss	MAßSTAB:	1:100
BLATT:	2017-014-100-EG	GROSSE:	DIN A1
ERSTELLT:	Mai 2017	STAND:	04.10.2021
UNTERSCHRIFT:	_____ Bauherr _____ Architekt		
POSTSTRASSE 4 - 57392 SCHMALLENBERG Tel.: 02972 / 972410 Fax: 972444 info@richter-architekturbuero.de			