



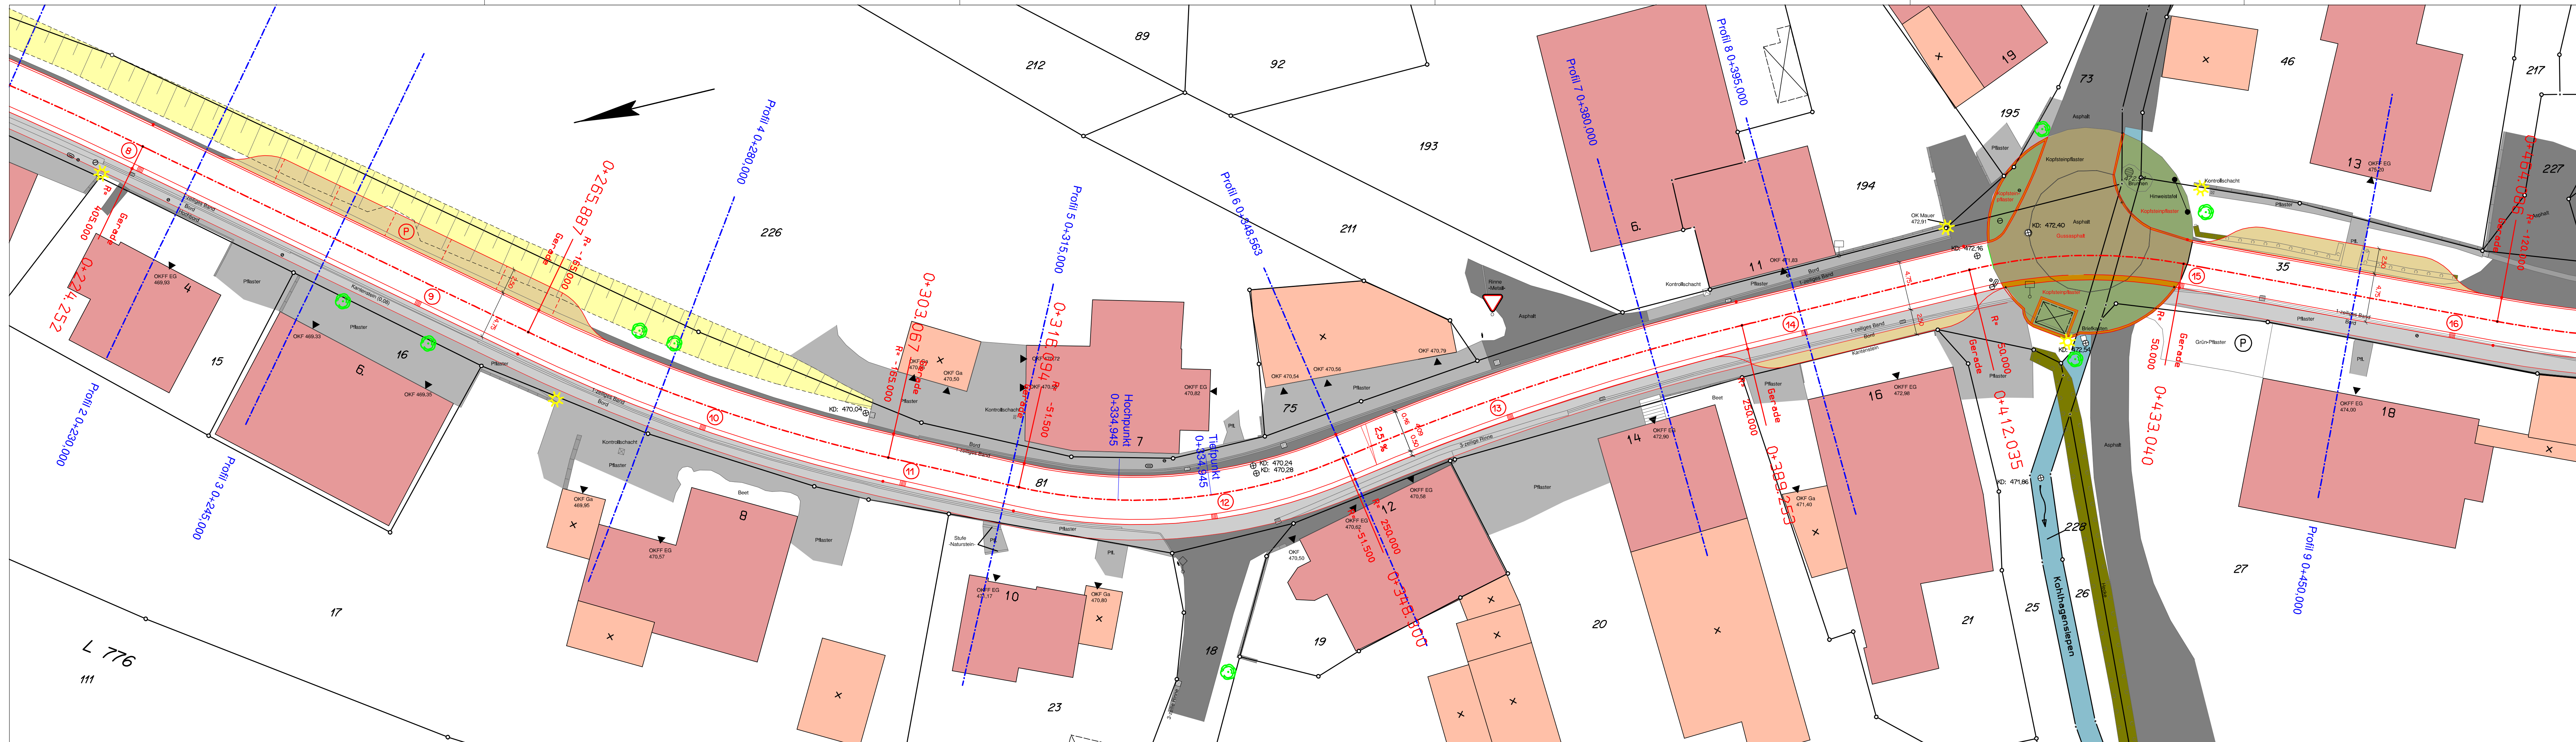

F		
E		
D		
C		
B	Gehweg (1,5m)	18.11.2021
A	Kreisverkehr / Ortsmitte	26.08.2021
Index:	Änderung/Ergänzung:	Datum:

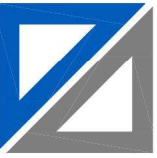

ING.-BÜRO VELDHUIS FÜR HOCH- UND TIEFBAU
■ Beratung ■ Planung ■ Bauleitung ■ Projektsteuerung
Dipl.-Ingenieur Andreas Veldhuis
Gartenstr. 25, 59955 Winterberg Fon: 02981.802885, Fax: 02981.802886




Stadt Schmallenberg



Land Nordrhein-Westfalen

Proj.-Nr:	Bauherr:
Datei:	 Stadt Schmallenberg
Datum: November 2021	Baumaßnahme:
Maßstab: M=1:250	Strassenausbau "OD Gellinghausen"
Planungsstand:	Stadt Schmallenberg OT Gellinghausen
Ausführungsplanung	Lage- und Achsplan
Aufgestellt: November 2021	Bauherr:
	Anlage: 2
	Blatt: 2

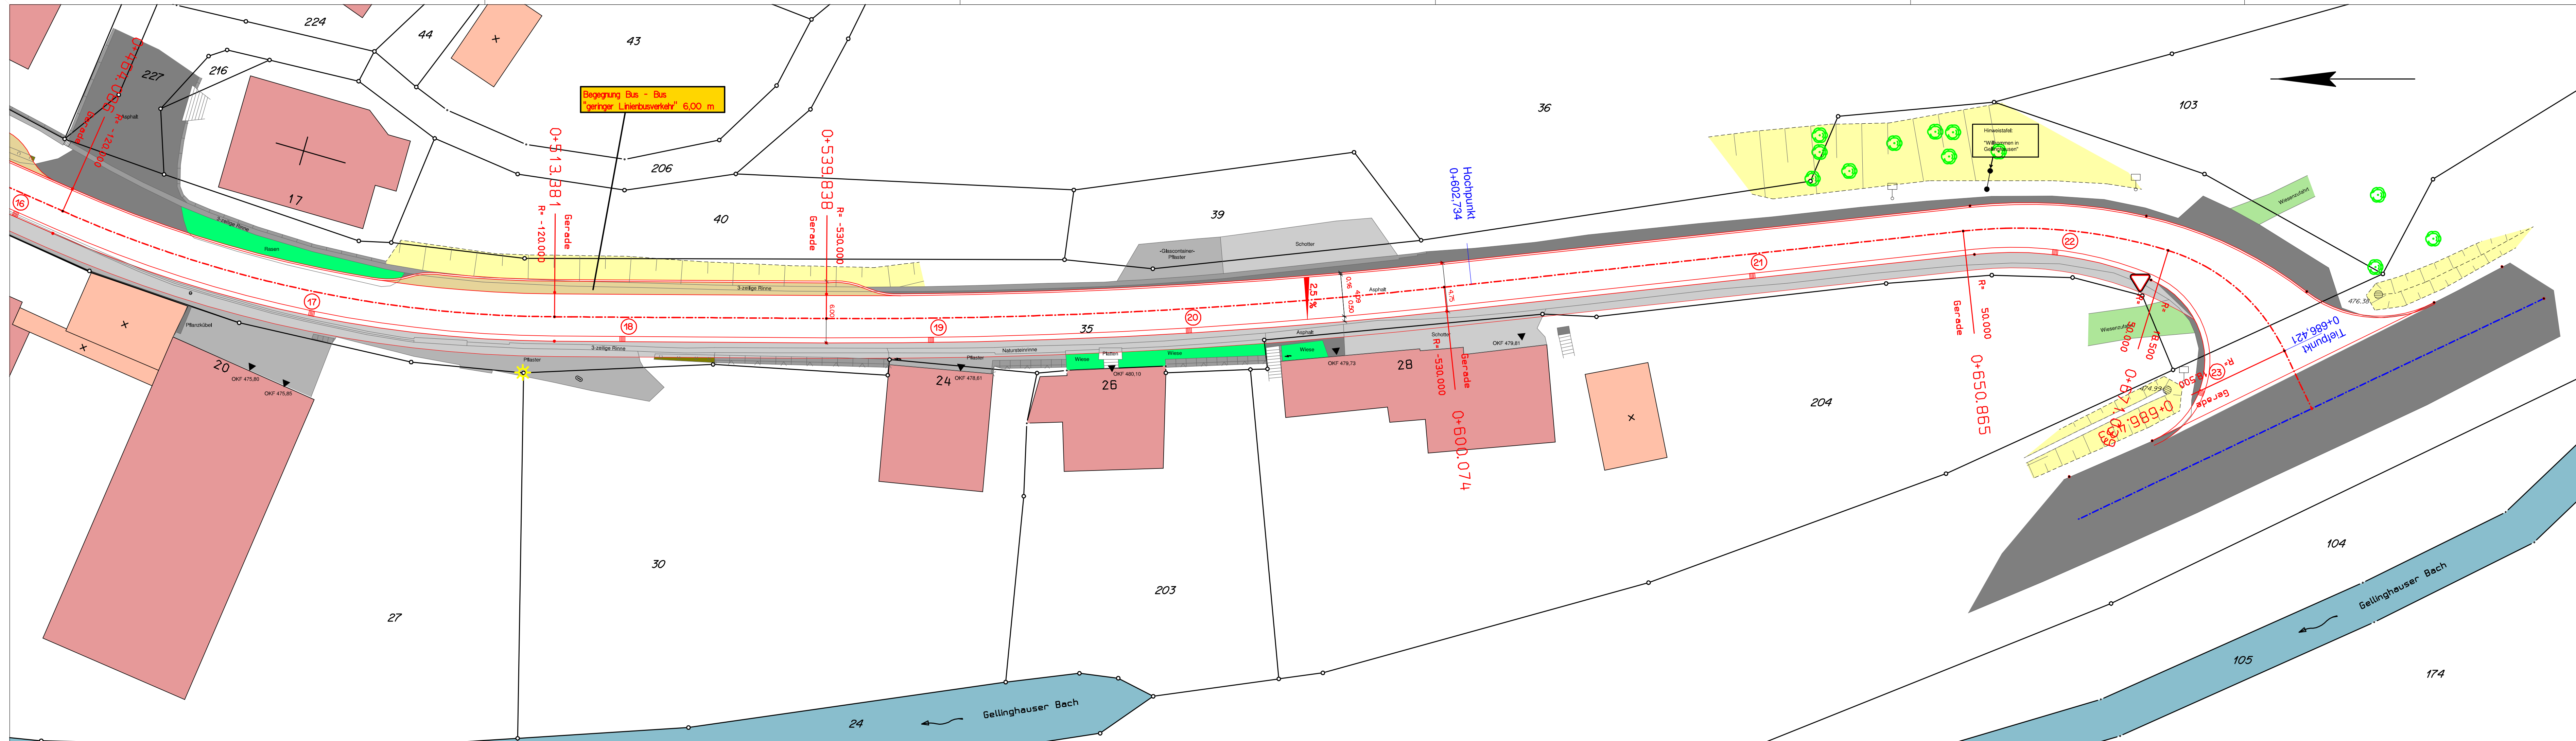

F		
E		
D		
C		
B	Gehweg (1,5m)	18.11.2021
A	Geländeaufnahme / Bereich Begegnung Bus-Bus u. Reststoffbehälter	26.08.2021
Index:	Änderung/Ergänzung:	Datum:

ING.-BÜRO VELDHUIS FÜR HOCH- UND TIEFBAU ■ Beratung ■ Planung ■ Bauleitung ■ Projektsteuerung Dipl.-Ingenieur Andreas Veldhuis Gartenstr. 25, 59955 Winterberg Fon: 02981.802885, Fax: 02981.802886		
Proj.-Nr:	Bauherr: Stadt Schmallenberg	
Datei:		
Datum: September 2021		
Maßstab: M=1:250	Baumaßnahme: Strassenausbau "OD Gellinghausen" Stadt Schmallenberg OT Gellinghausen	
Planungsstand:	Lage- und Achsplan	
Ausführungsplanung		
Aufgestellt: September 2021	Bauherr:	Anlage: 2
		Blatt: 3