


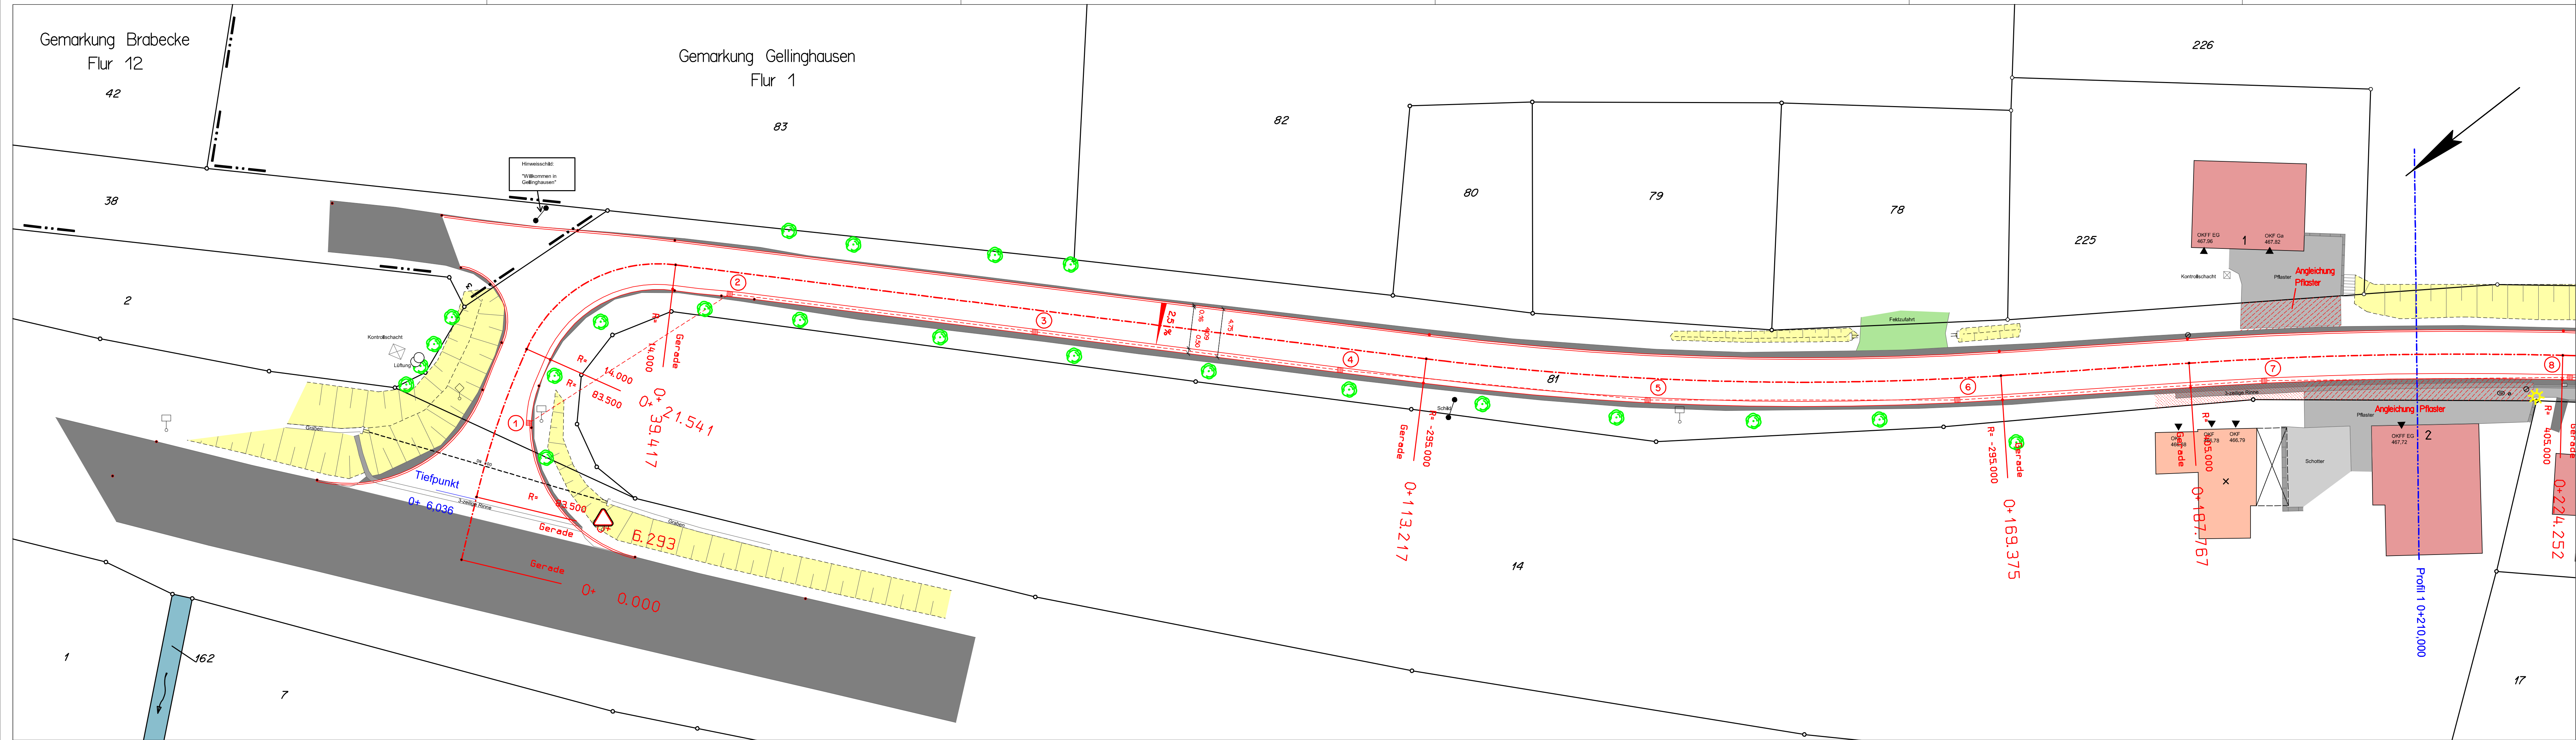

Anlage 1 zu Vorlage X / 403

F		
E		
D		
C		
B		
A	Planung Dorfmitte (Kreisel)	21.09.2021
Index:	Änderung/Ergänzung:	Datum:



ING-BÜRO VELDHUIS FÜR HOCH- UND TIEFBAU


■ Beratung ■ Planung ■ Bauleitung ■ Projektsteuerung

Dipl.-Ingenieur Andreas Veldhuis

Gartenstr. 25, 59955 Winterberg Fon: 02981.802885, Fax: 02981.802886



Stadt Schmallingenberg

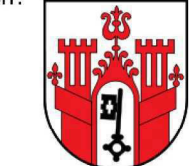Proj.-Nr:	 Stadt Schmallingenberg	
Datei:		
Datum: August 2021	Baumaßnahme: Strassenausbau "OD Gellinghausen" Stadt Schmallingenberg OT Gellinghausen Lage- und Achsplan	
Maßstab: M=1:250		
Planungsstand:		
Ausführungsplanung		
Aufgestellt: September 2021	Bauherr:	Anlage: 2
		Blatt: 1

