


Anlage 2 zu Vorlage X / 405

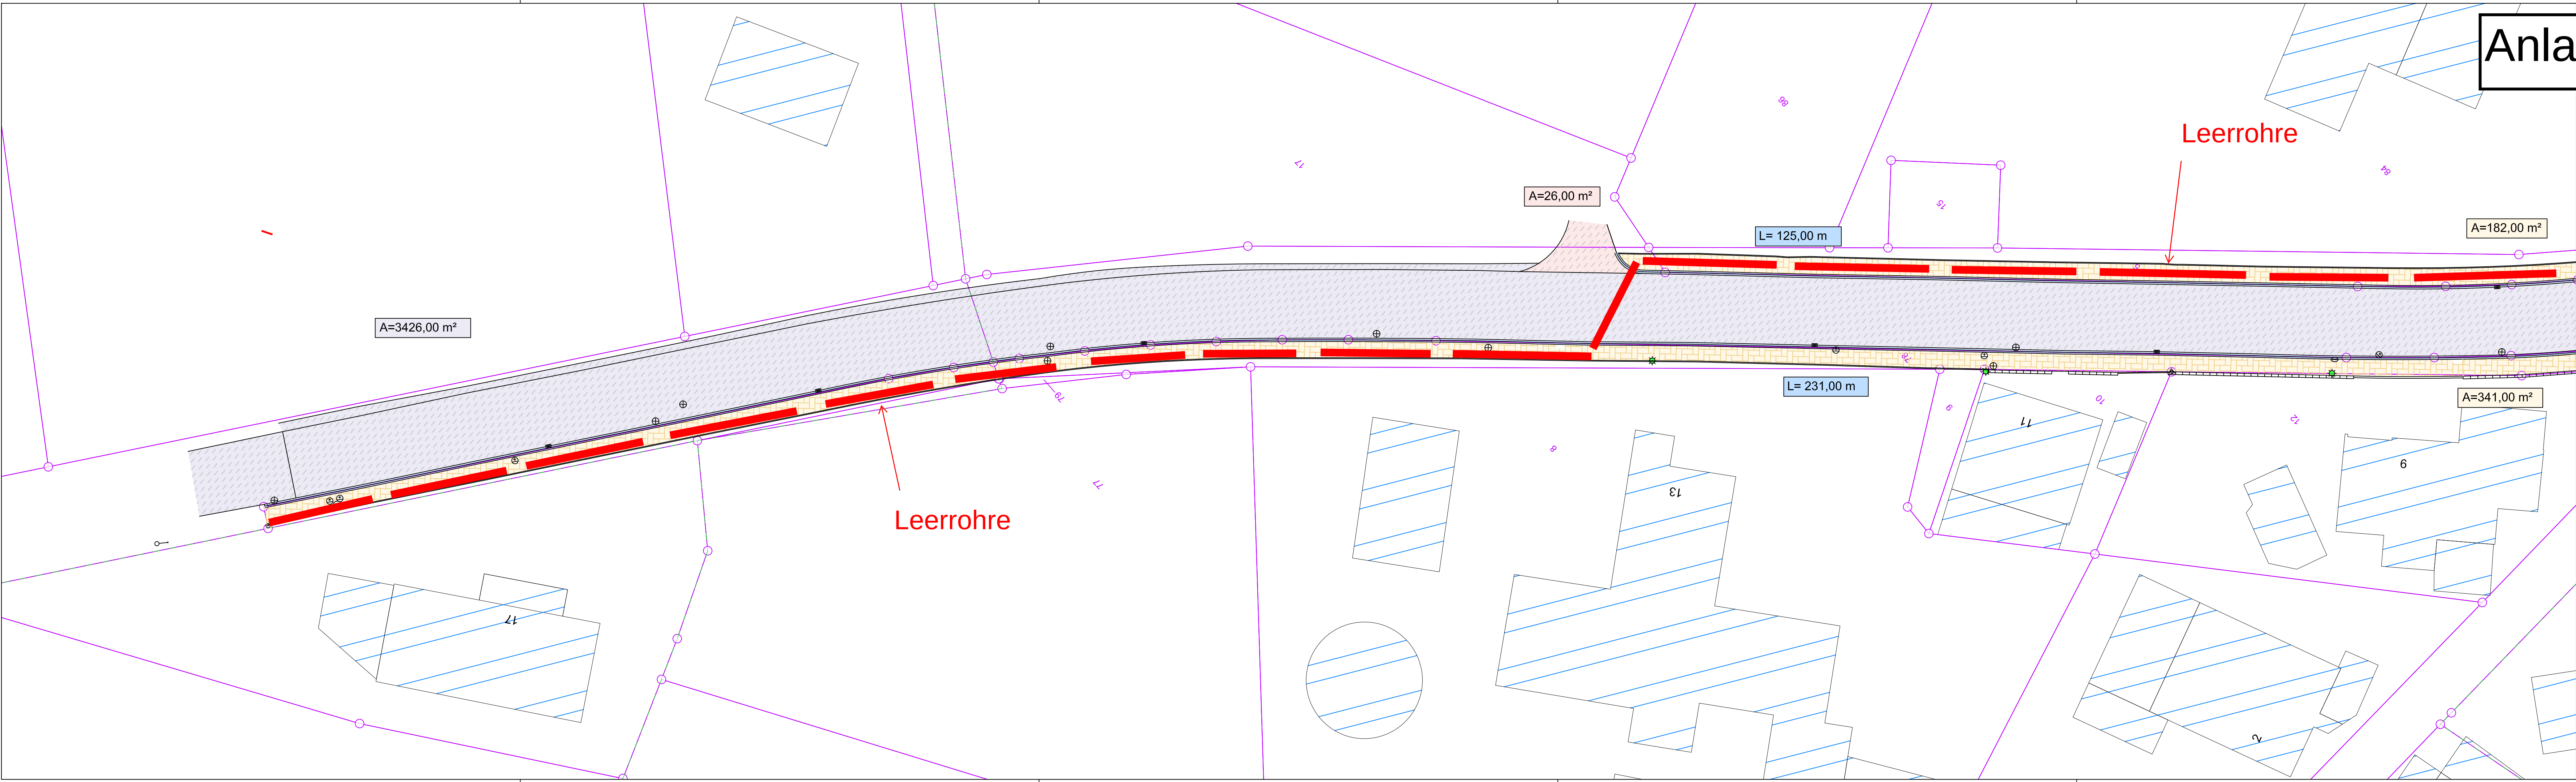

120	Flurstücksnummer	Lampe	Hecke / Büsche
Flächen Bestand:		Schild	Baum
Pflasterfläche		Rohrpfosten, Mast	Mauer
Asphaltfläche		Kanaldeckel	
Grünfläche		Straßenablauf	
Schotterfläche			

....			
Index	Datum	Name	Geändert
Änderungen			

Planverfasser:	Datum	Zeichen
SCHMIDT GmbH	bearbeitet	Juli 2021
Ingenieurbüro für Bauwesen	gezeichnet	Juli 2021
Wiesenkamp 1	geprüft	
Telefon 02723 / 9670-0	Plangröße	
57368 Lennestadt		
Telefax 02723 / 9670-18		
info@bauing-schmidt.de		

	Stadt Schmallenberg	Unterlage	5-1
	Unterm Werth 1	Blatt Nr.	1
	57392 Schmallenberg	Reg. Nr.	
		Datum	Zeichen
Ortsdurchfahrt in Bracht	bearbeitet		
Gehwege	gezeichnet		
Leerrohrtrasse	geprüft		
- Bestandsplan -	Bestandsplan		
	Maßstab	1:250	
Schmallenberg	Lagesystem:	Gauss-Krüger	☐
		UTM-System	☒
	Höhensystem:	DHHN92	☐
		DHHN2016	☒
Nur gültig für die Ausschreibung			