


Anlage 3 zu Vorlage X / 405

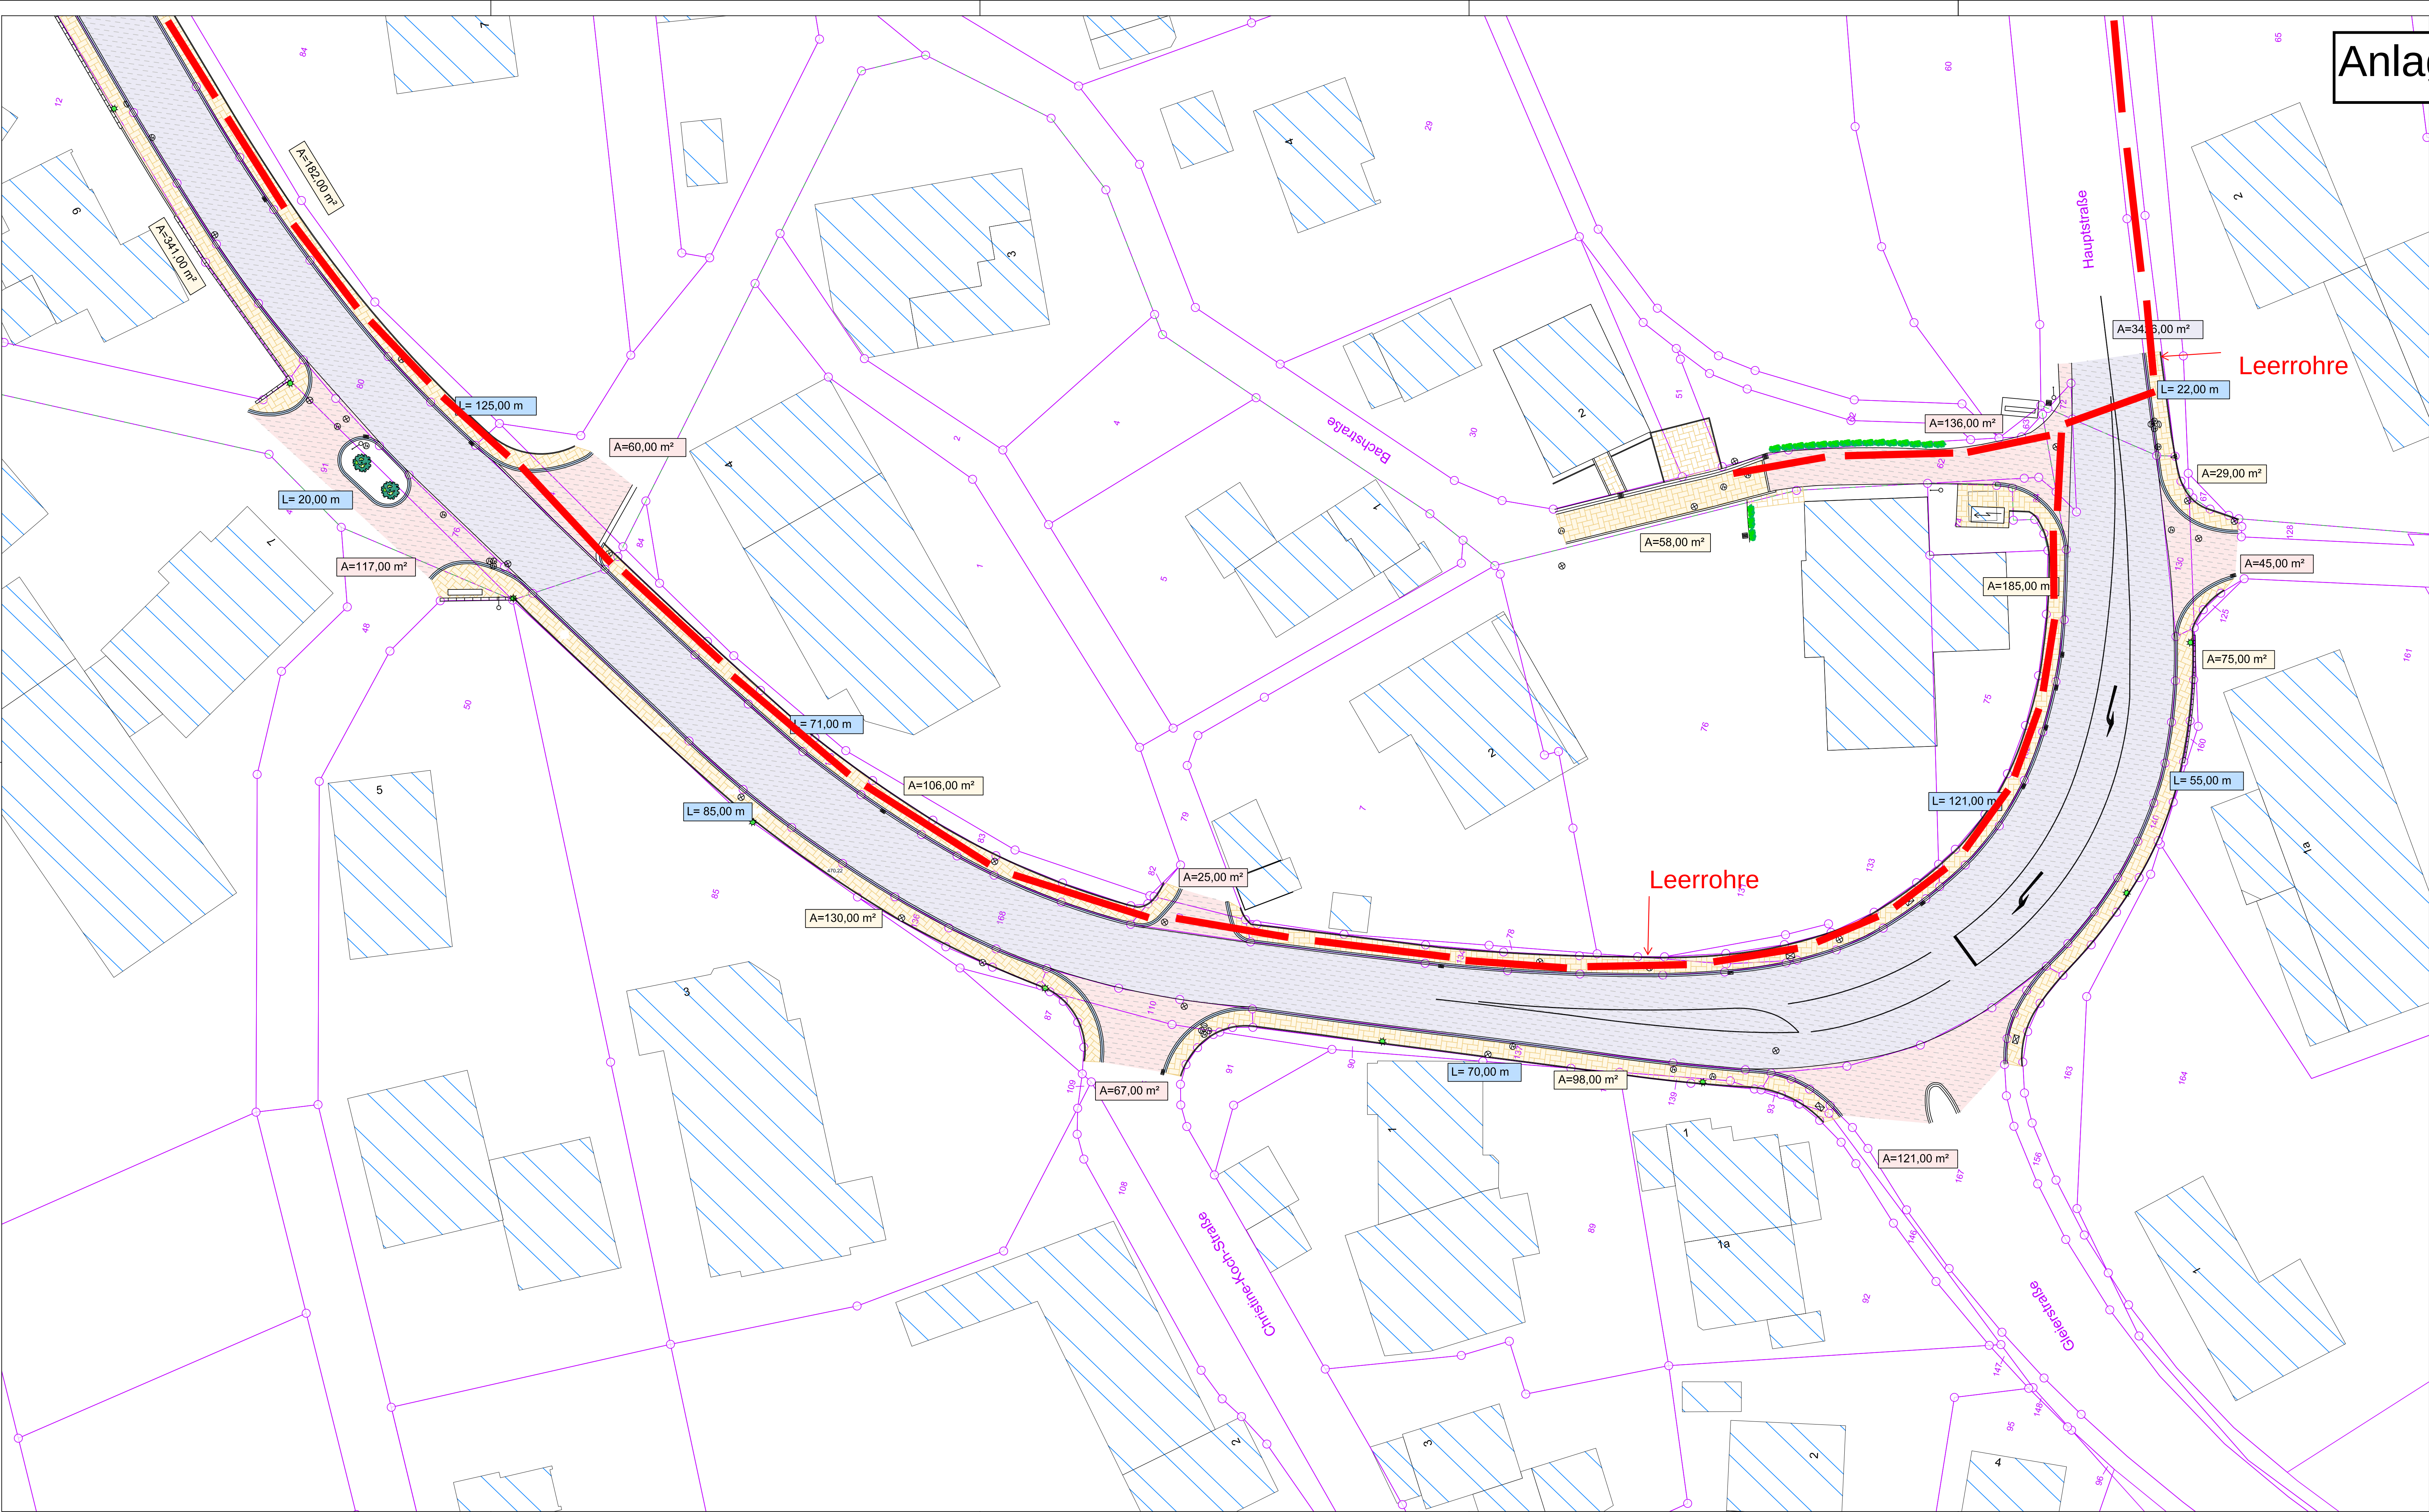

Fläche Seitenbereiche Asphalt = 597,00 m²
Fläche Straße Asphalt = 3426,00 m²
Fläche Gehweg Pflaster = 1204,00 m²
Länge Bordstein = 800 m

Anmerkung:
Das Liegenschaftskataster wurde in digitaler Form seitens der Stadt Schmallenberg zur Verfügung gestellt.

Legende Bestand			
Kataster:	Flurgrenze, Grenze	Topographie:	Hydrant
	Grenzpunkt		Wasserschleier
	Flurstücksnummer		Lampe
Flächen Bestand:	Pflasterfläche		Schild
	Asphaltfläche		Rohrpfosten, Mast
	Grünfläche		Kanaldeckel
	Schotterfläche		Straßenablauf
			Zaun
			Böschung
			Hecke / Büsche
			Baum
			Mauer

Index	Datum	Name	Geändert
			Änderungen

Planverfasser:		Datum		Zeichen	
 SCHMIDT Ingenieurbüro für Bauwesen	GmbH	bearbeitet	Juli 2021	Sa	
		gezeichnet	Juli 2021	Sk	
		geprüft			
		Plangröße			
Wiesenkamp 1 Telefon 02723 / 9670-0		57368 Lennestadt Telefon 02723 / 9670-18 info@bauing-schmidt.de			

Stadt Schmallenberg Unterm Werth 1 57392 Schmallenberg	Ortsdurchfahrt in Bracht Gehwege Leerrohre - Bestandsplan -	Unterlage	5-1
		Blatt Nr.	2
		Reg. Nr.	
		Datum	Zahlen
Schmallenberg, den ____ 20__	Lagesystem: Gauss-Krüger UTM-System Höhensystem: DHHN92 DHHN2016	bearbeitet	
		gezeichnet	
		geprüft	
		Bestandsplan	
Nur gültig für die Ausschreibung	Maßstab 1:250		