



Anlage zur Vorlage X 407

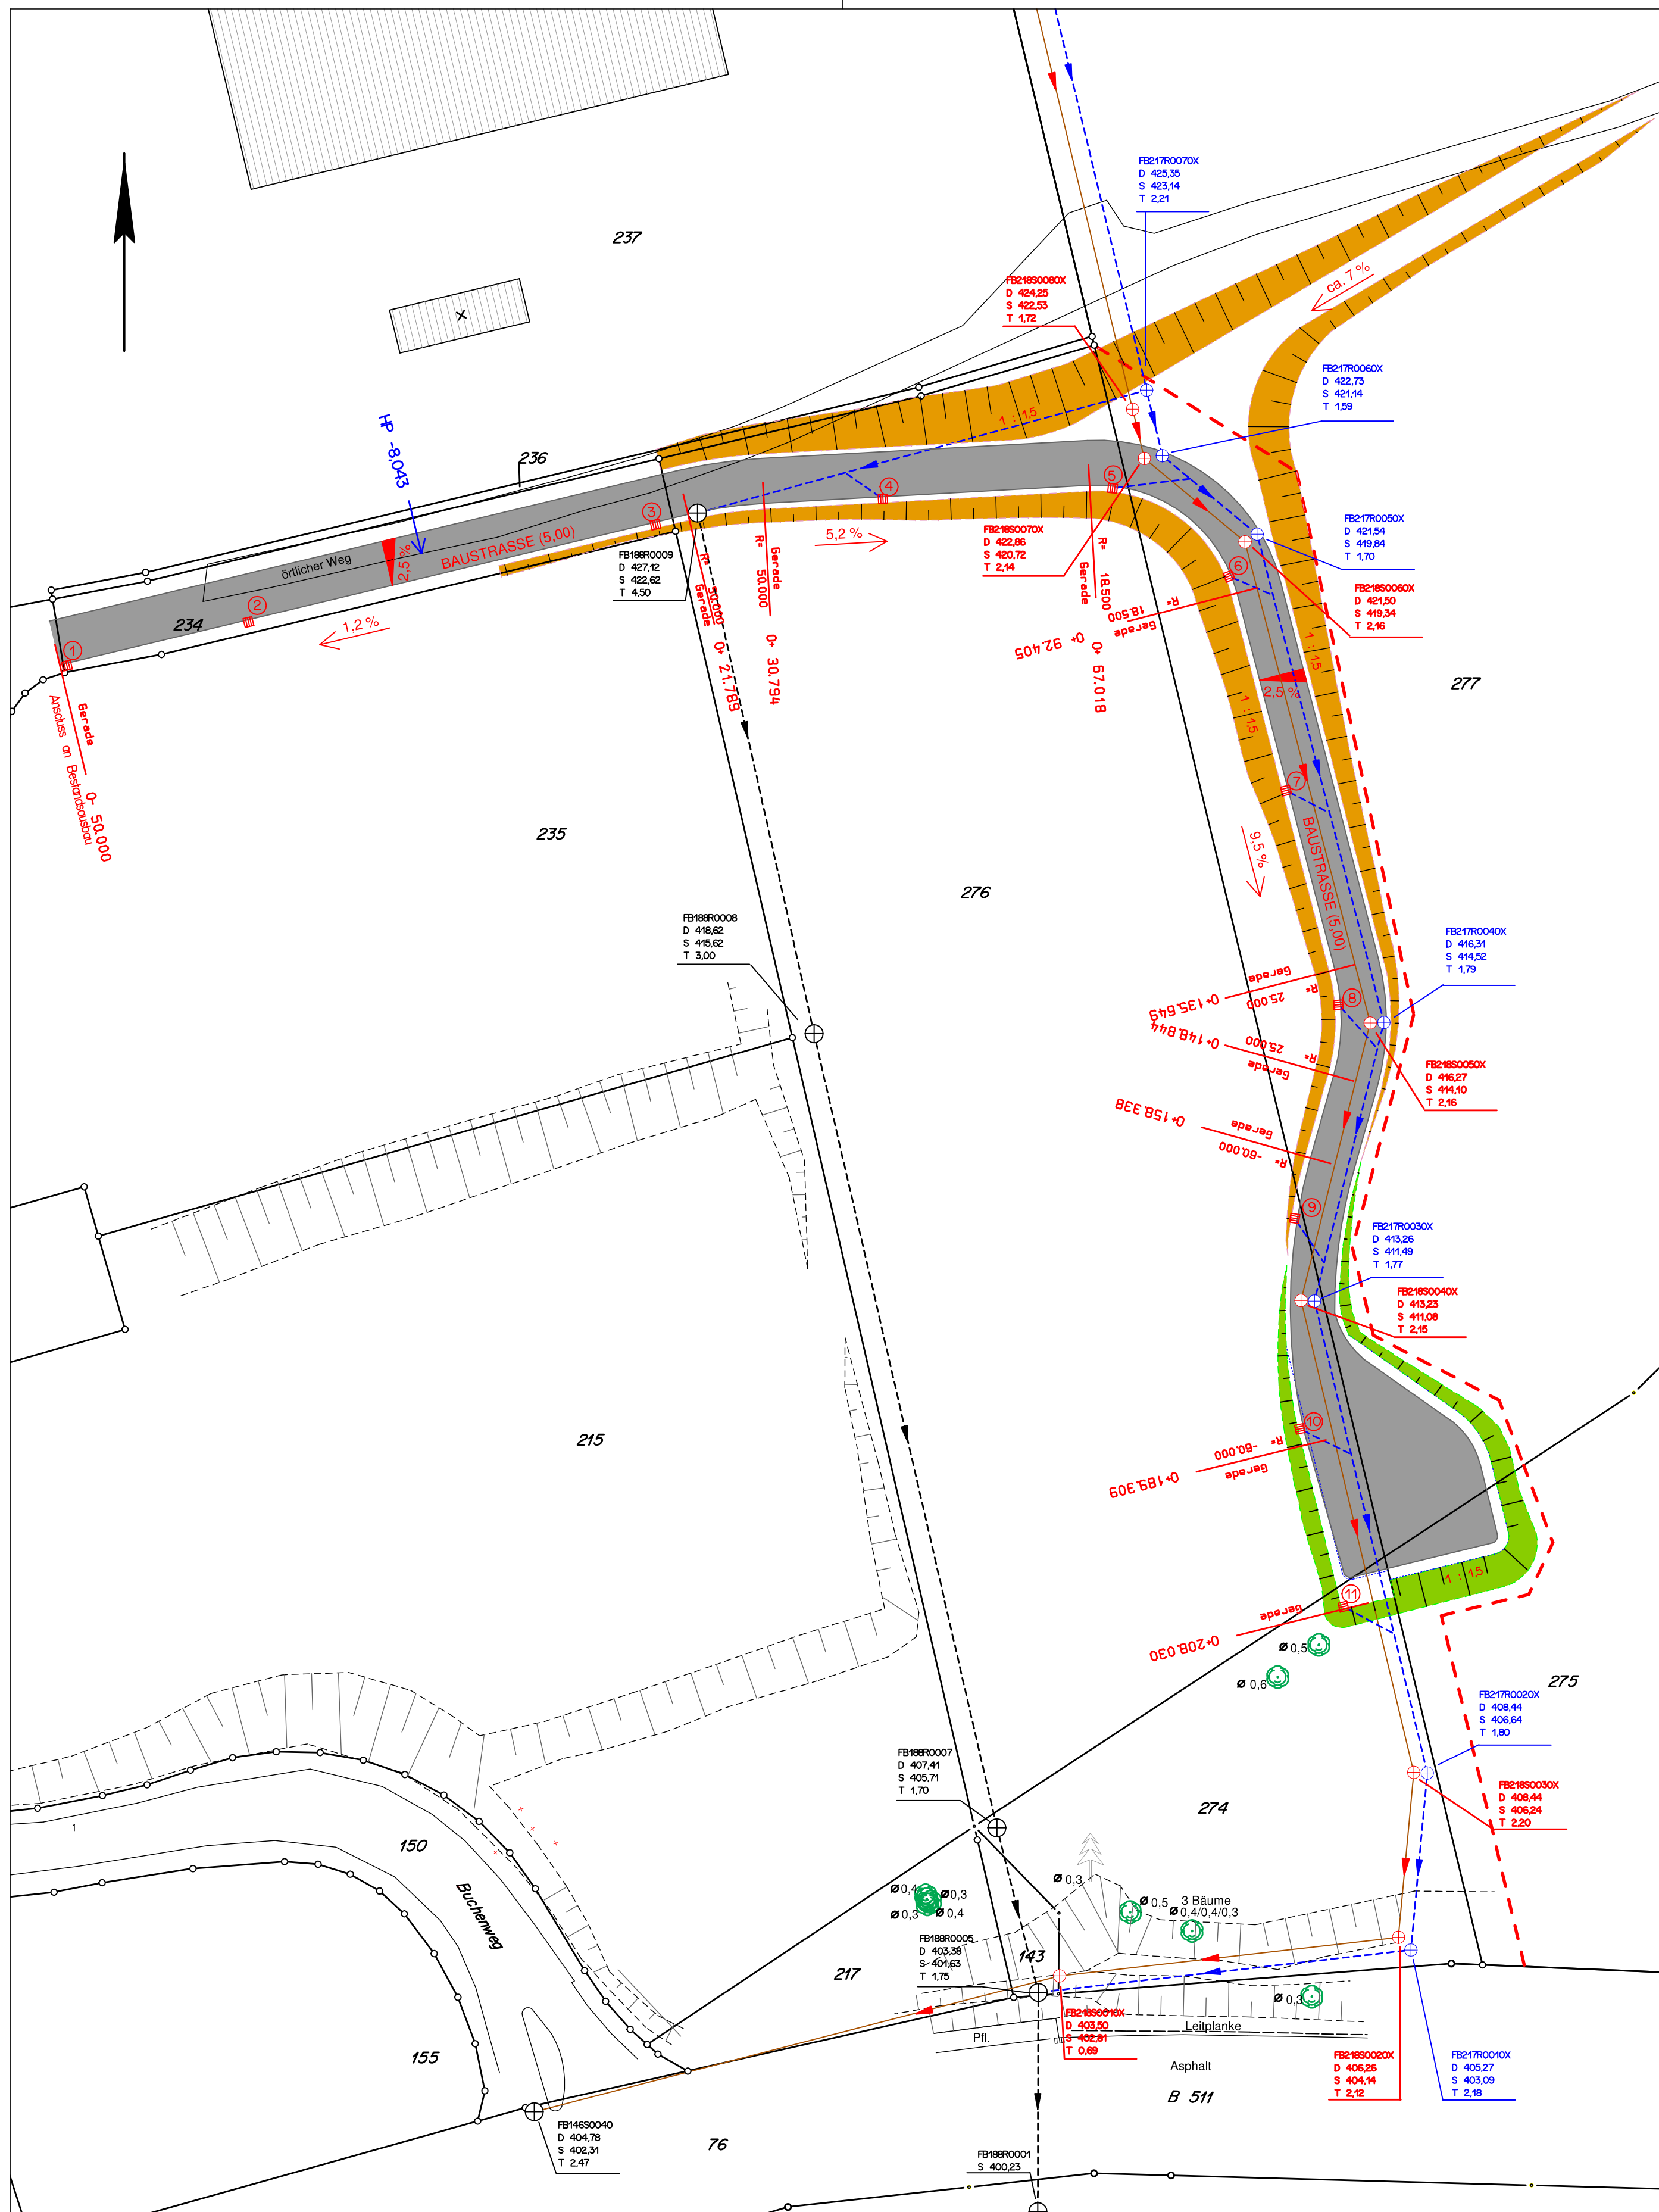



Ö.b.V.I. Markus Schulte

Öffentlich bestellter Vermessungsingenieur

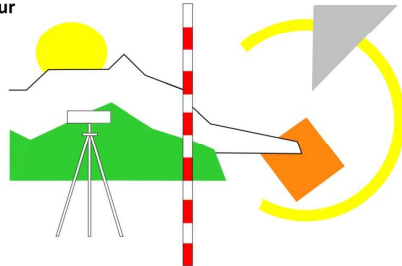

Bad Fredeburg
Alter Bahnhof 15
57392 Schmallenberg

Tel.: 02974 969550
 Fax.: 02974 9695516
 e-mail: info@vermessung-schulte.de

Katastervermessung - Ingenieurvermessung - Tiefbauplanung - Grundstücksbewertung

Auftraggeber		Stadt Schmallenberg	
Auftragnehmer		DIPL-ING Markus Schulte ÖBVI	
Projekt-Nr.:		Maßstab 1 : 500	Unterlage 2
Auftrags-Nr.:	2021038		Blatt 01 von 01

Erweiterung Gewerbepark Hochsauerland

Stadt Schmallenberg OT Bad Fredeburg

Lage- und Achsplan

	Datum	Name	Plandarstellung:
Entwurf	Mai 2021	Schulte	PLANUNG
Gez.	17.03.2022	Spiekermann	

Der Bauherr:

Aufgestellt: 17.03.2022
Schmallenberg - Bad Fredeburg