
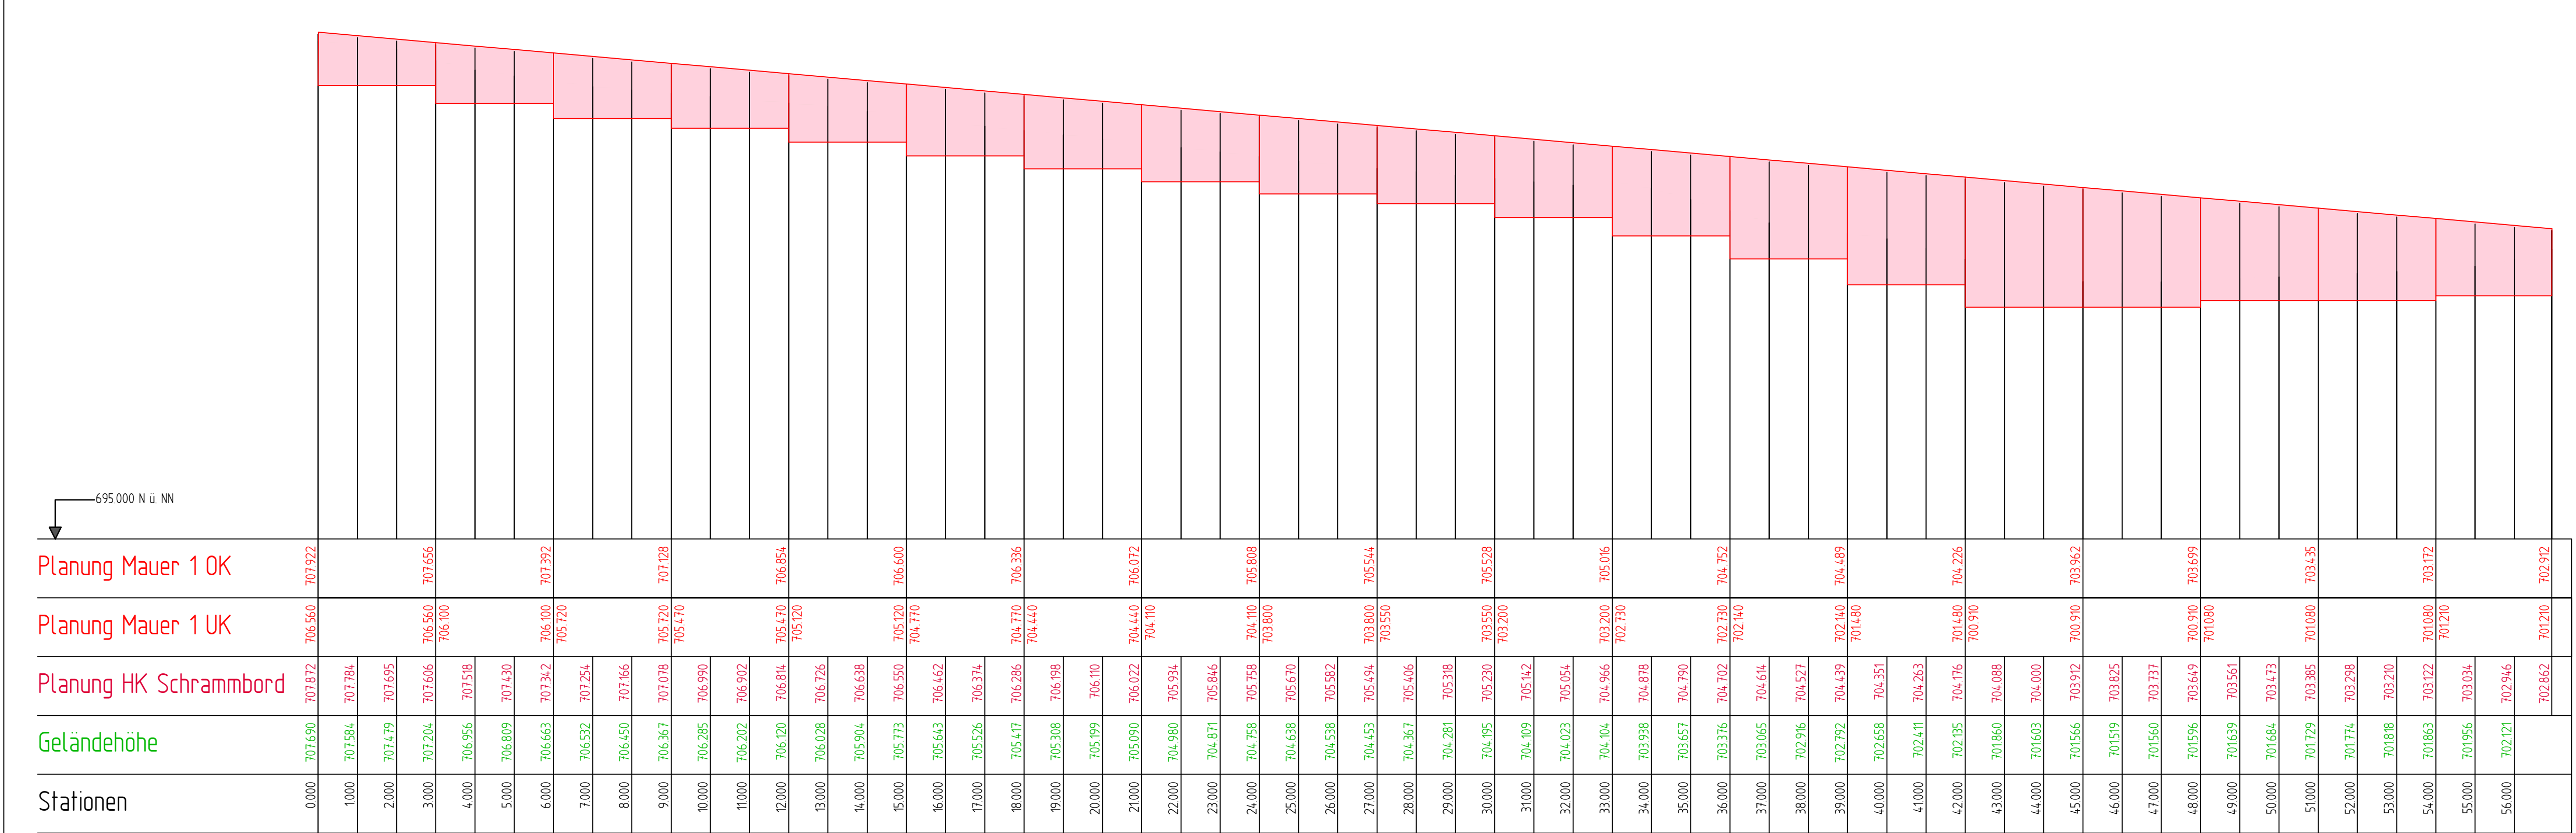
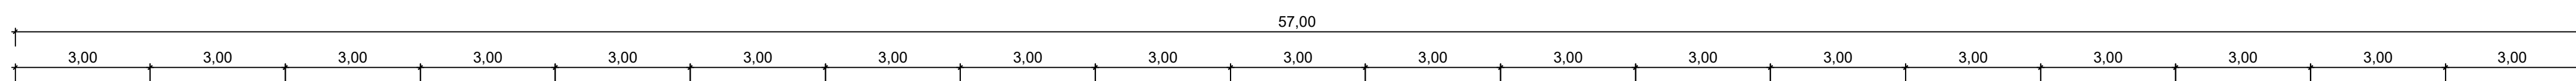
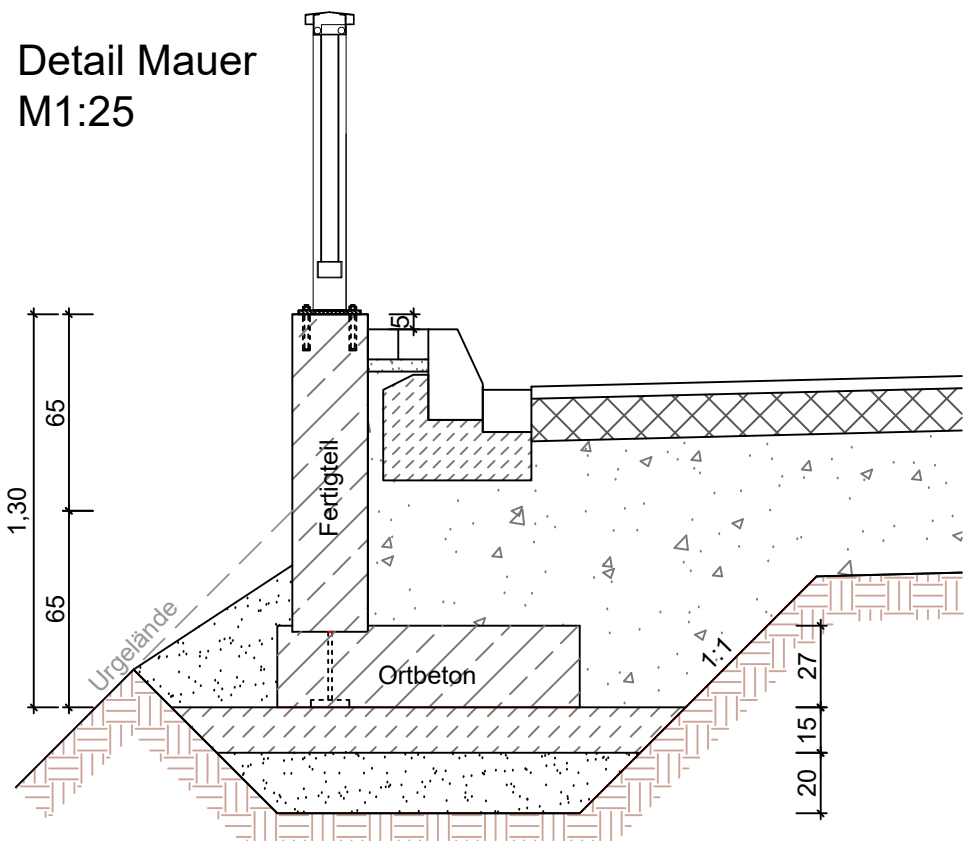
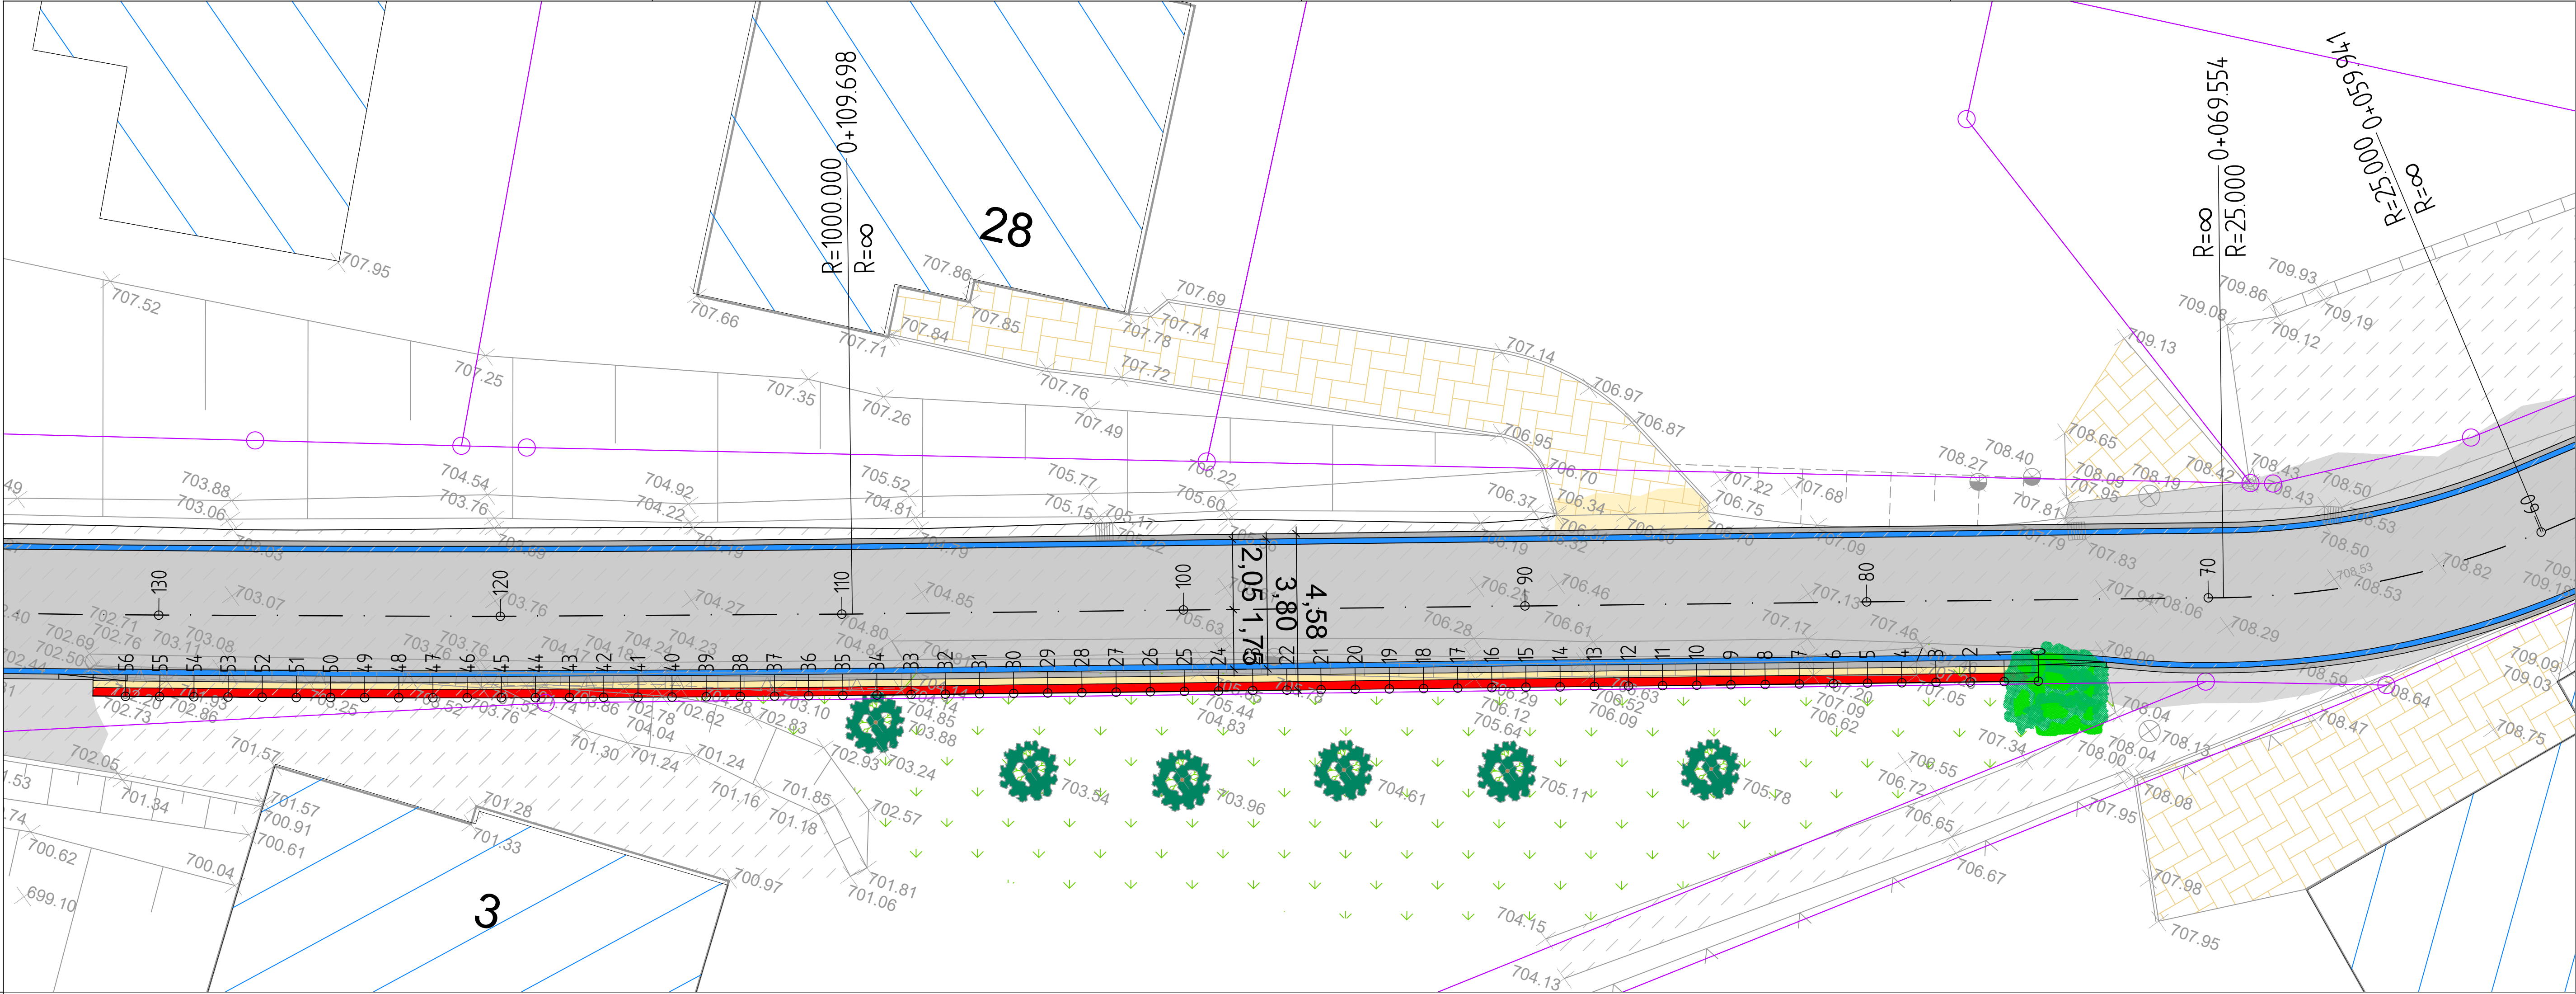


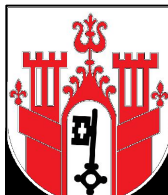

....			
Index	Datum	Name	Geändert
Änderungen			

Planverfasser:		Datum	Zeichen
		bearbeitet	Dez. 2023
Wiesenkamp 1, 57368 Lennestadt +49 2723 9670 0 info@bauing-schmidt.de www.bauing-schmidt.de		gezeichnet	Dez. 2023
		geprüft	
		Plangröße	

	Stadt Schmallenberg		Unterlage	16
	Unterm Werth		Blatt Nr.	1
	57392 Schmallenberg		Reg. Nr.	Lage_2023-219-5-3
			Datum	Zeichen
Ausbau einer Innerortsstraße in Schanze		bearbeitet		
		gezeichnet		
		geprüft		
		Längsschnitt Mauer 1		
- Vorentwurf -		Maßstab	1:100, 25	
Schmallenberg____, den ____ 20____				