


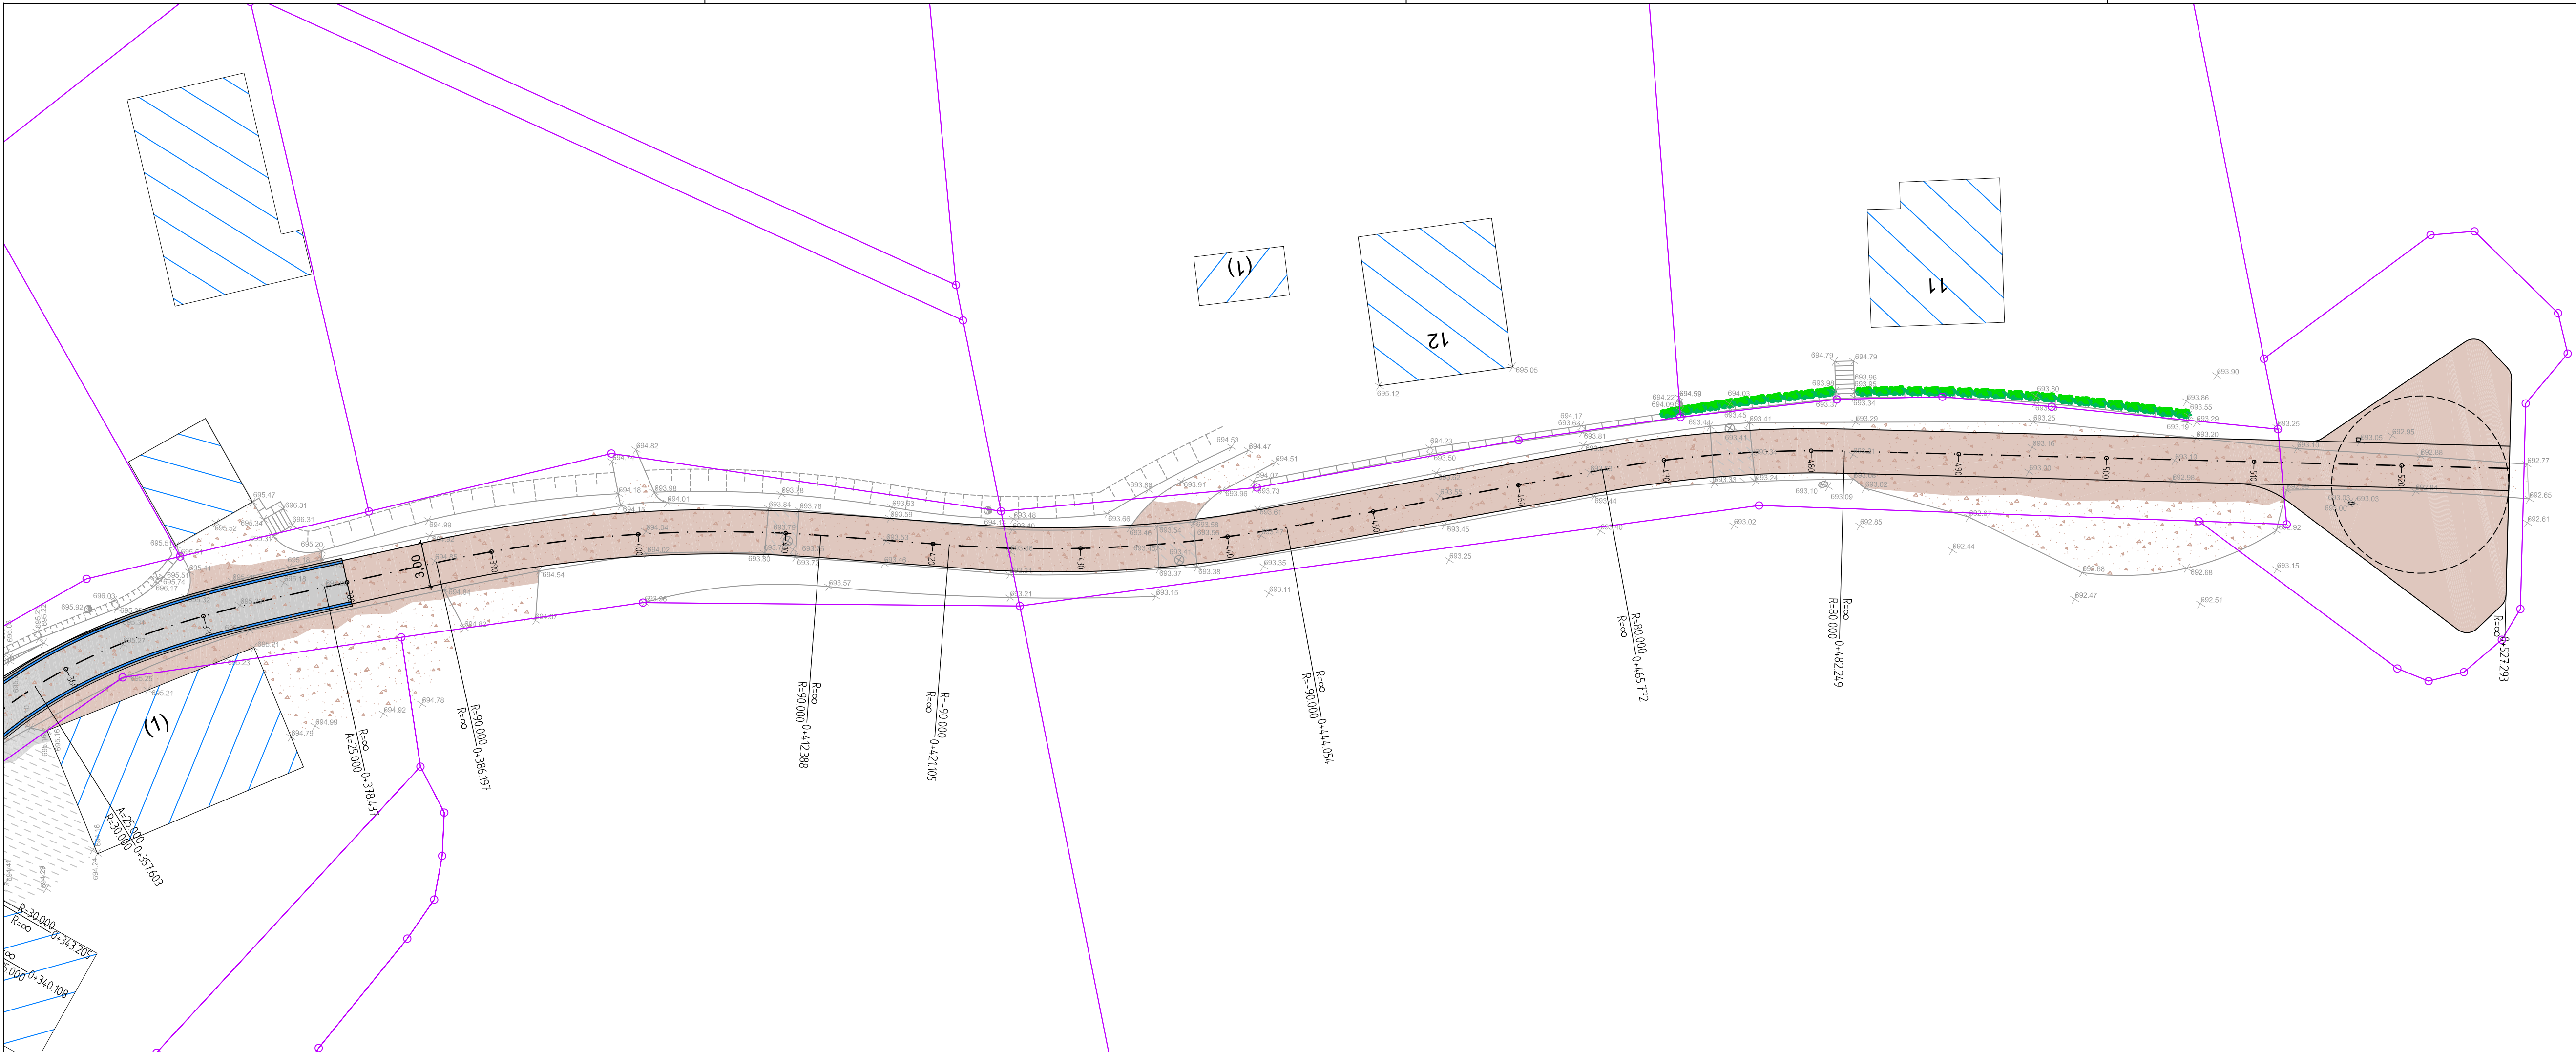

Legende Bestand

Kataster:

Flurgrenze, Grenze

Grenzpunkt

Flurstücksnummer

Flächen Bestand:

Pflasterfläche

Asphaltfläche

Grünfläche

Schotterfläche

Topographie:

Hydrant

Wasserschieber

Lampe

Schild

Rohrpfosten, Mast

Kanaldeckel

Straßenablauf

Zaun

Böschung

Hecke / Büsche

Baum

Mauer

...			
Index	Datum	Name	Geändert
Änderungen			

Planverfasser: Wiesenkamp 1, 57368 Lennestadt +49 2723 9670 0 info@bauing-schmidt.de www.bauing-schmidt.de	Datum		Zeichen
	bearbeitet	Sept. 2023	Sa
	gezeichnet	Sept. 2023	Ha
	geprüft		
	Plangröße		

Stadt Schmallenberg Unterm Werth 57392 Schmallenberg	Unterlage	5-3
	Blatt Nr.	3
	Reg. Nr.	Lage_2023-219-5-3
Ausbau einer Innerortsstraße in Schanze	bearbeitet	
	gezeichnet	
	geprüft	
- Vorentwurf -	Lageplan	
	Maßstab	1:250
Schmallenberg, den 20	Anlage zu Vorlage X/867	