


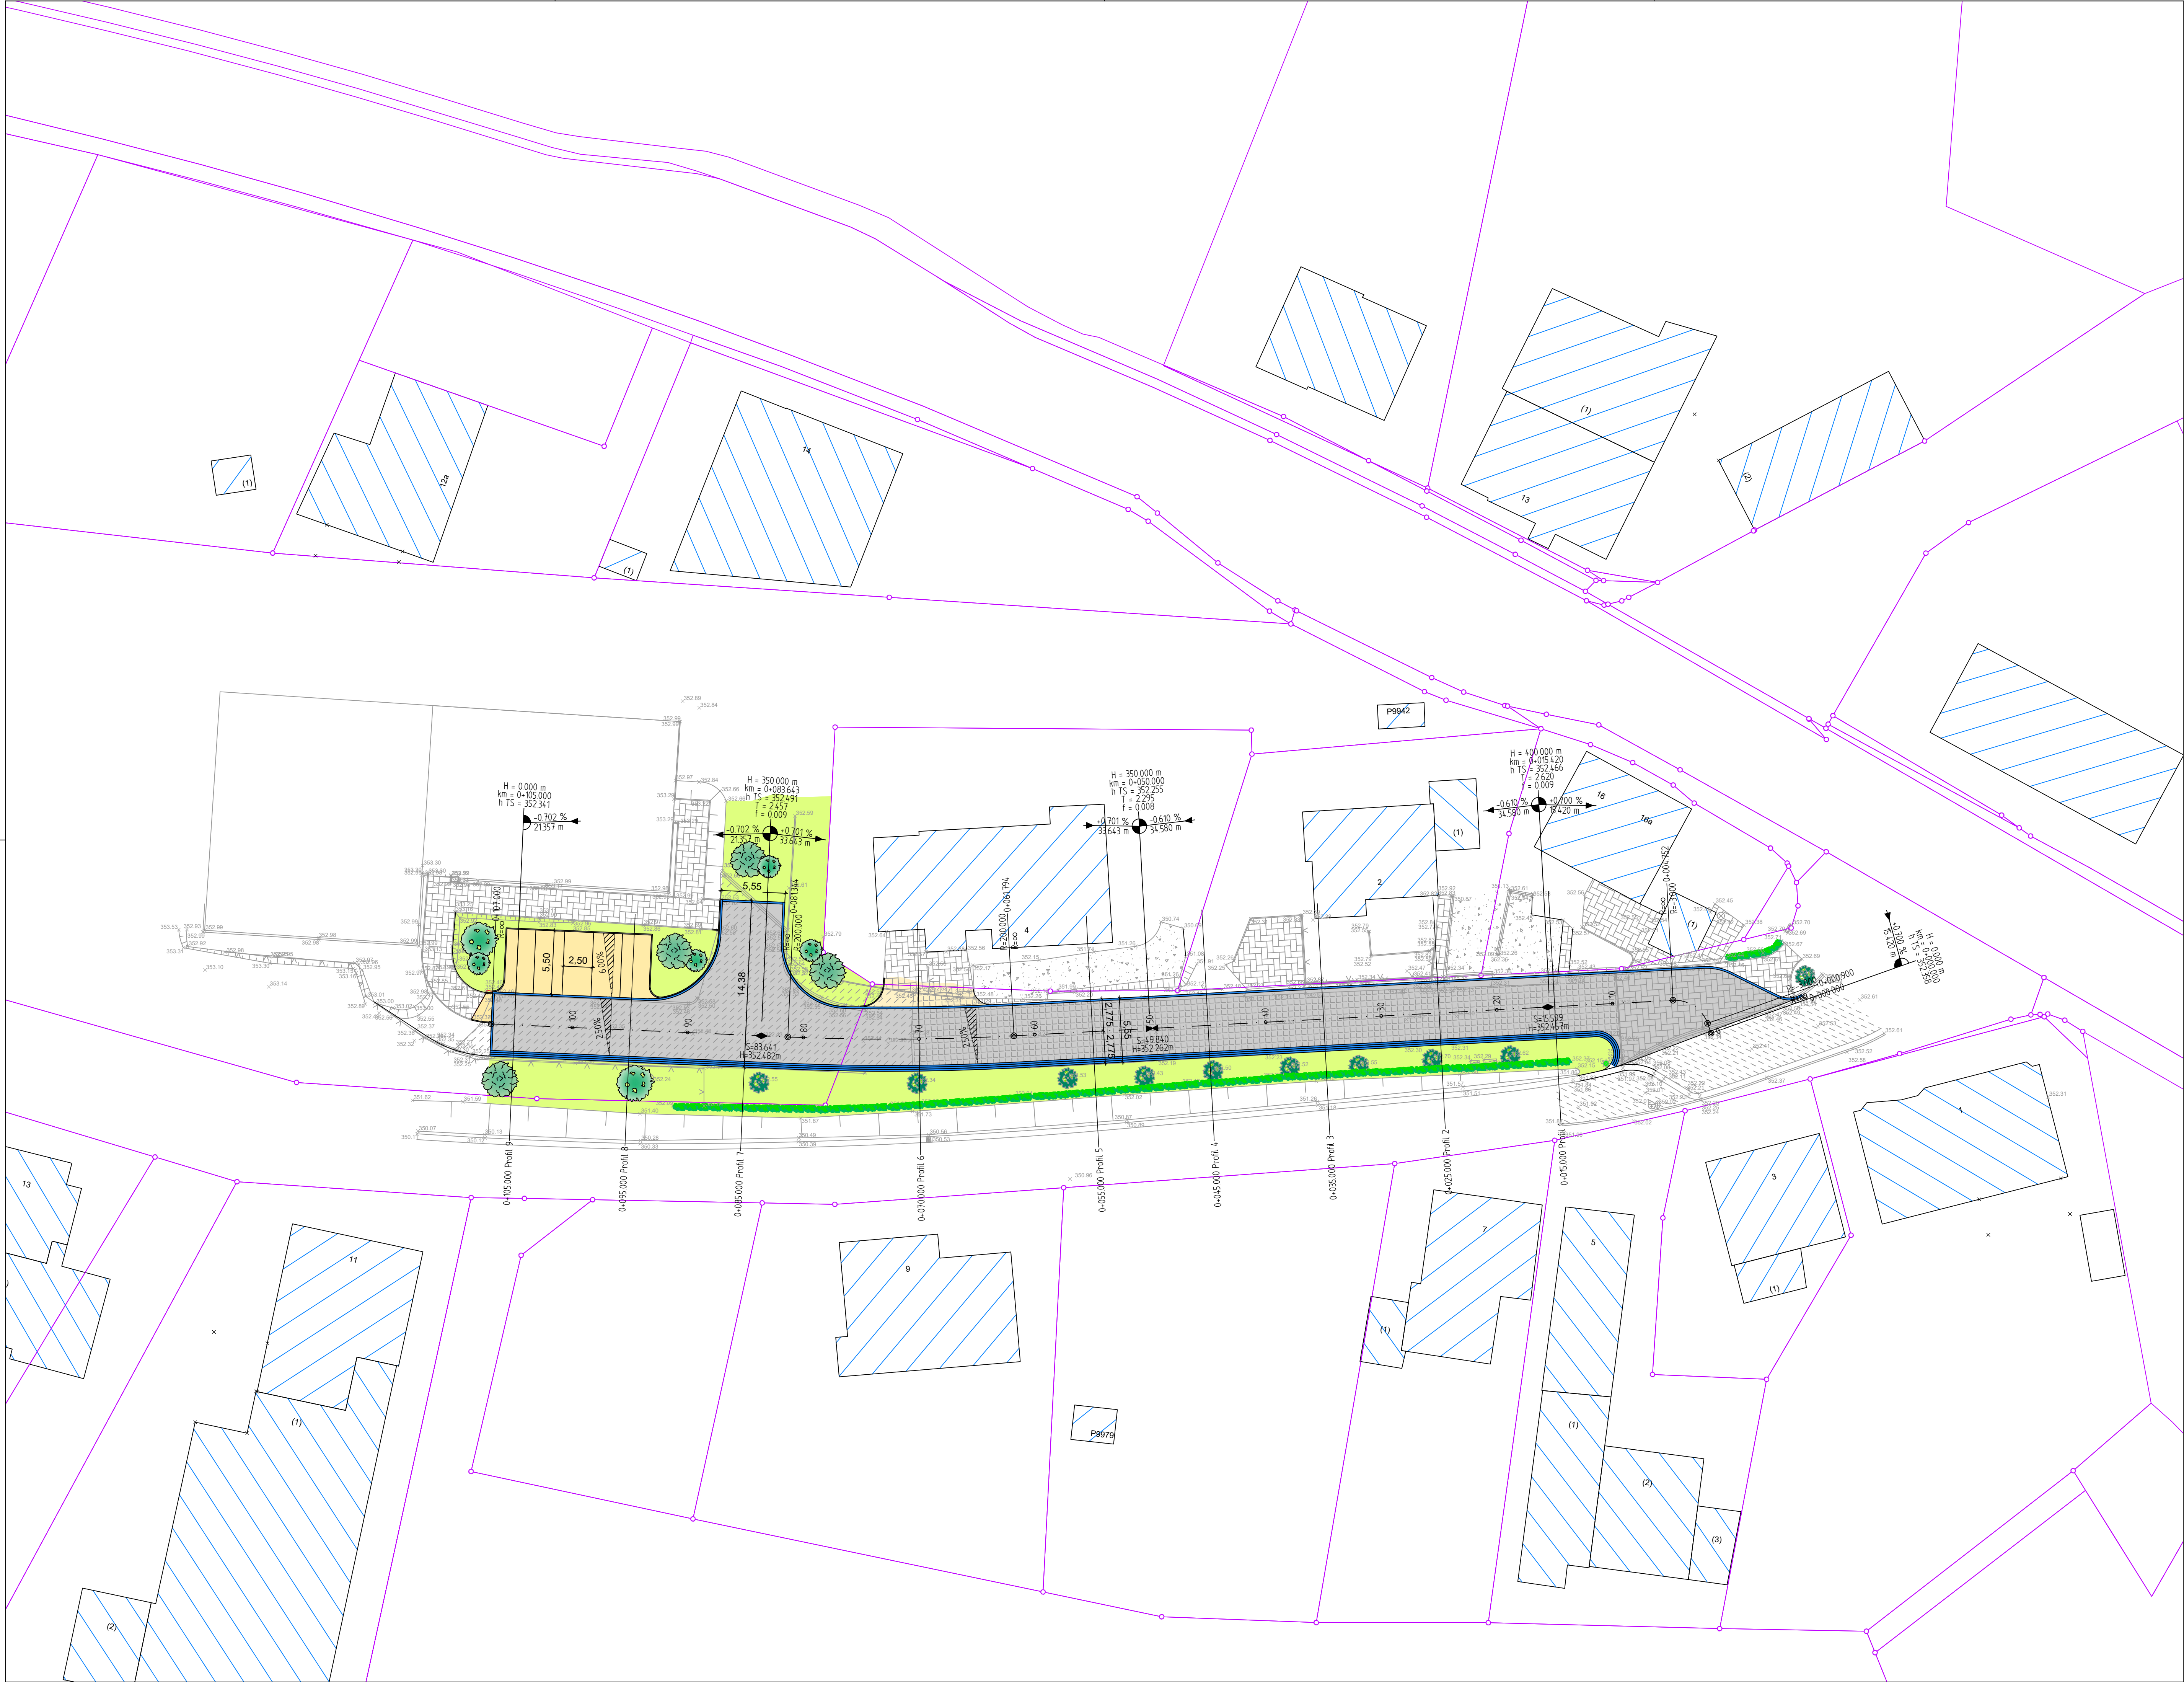

Legende Straßenbau (Planung)

Planung:	Flächen Angleichung:
Abtragsböschung	Pflasterfläche
Auftragsböschung	Asphaltfläche
Fahrbahn	Grünfläche
Bankett	Schotterfläche
Radweg	
Gehweg	
Rad-Gehweg	
Grünfläche	
Mulde	
Mauer	

Rinnenanlage	
Bordanlage	
Straßenablauf 50°50	
Straßenablauf 30°50	
Straßenablauf (Abbr.)	
Baum	
Hecke	
Lampe	
Baum entfällt	
Leitplanke	

Achsbeschriftung:	
Querneigung	
Hochpunkt	
Tiefpunkt	
Neigungsbruchpunkt	


Legende Bestand

Kataster:	Topographie:
Flurgrenze, Grenze	Hydrant
Grenzpunkt	Wasserschleier
Flurstücksnummer	Lampe
	Schild
	Rohrpfosten, Mast
	Kanaldeckel
	Straßenablauf

Flächen Bestand:	Zaun
Pflasterfläche	Böschung
Asphaltfläche	Hecke / Büsche
Grünfläche	Baum
Schotterfläche	Mauer

....			
Index	Datum	Name	Geändert
Änderungen			

Planverfasser:		Datum	Zeichen
		bearbeitet	Juni 2023
Wiesenkamp 1, 57368 Lennestadt +49 2723 9670 0 info@bauing-schmidt.de www.bauing-schmidt.de		gezeichnet	Juni 2023
		geprüft	
		Plangröße	0,97 x 0,59

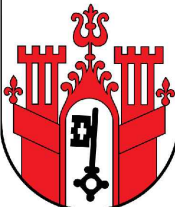	Stadt Schmallenberg		Unterlage		5-3
			Blatt Nr.		1
	Unterm Werth 57392 Schmallenberg		Reg. Nr.		Lage_2023-227-5-3
			Datum	Zeichen	
Ausbau der Straße "Am Dorfgarten" in Fleckenberg - Entwurfsplanung -		bearbeitet			
		gezeichnet			
		geprüft			
		Lageplan			
		Maßstab		1:250	
Schmallenberg _____, den _____ 20.____					