


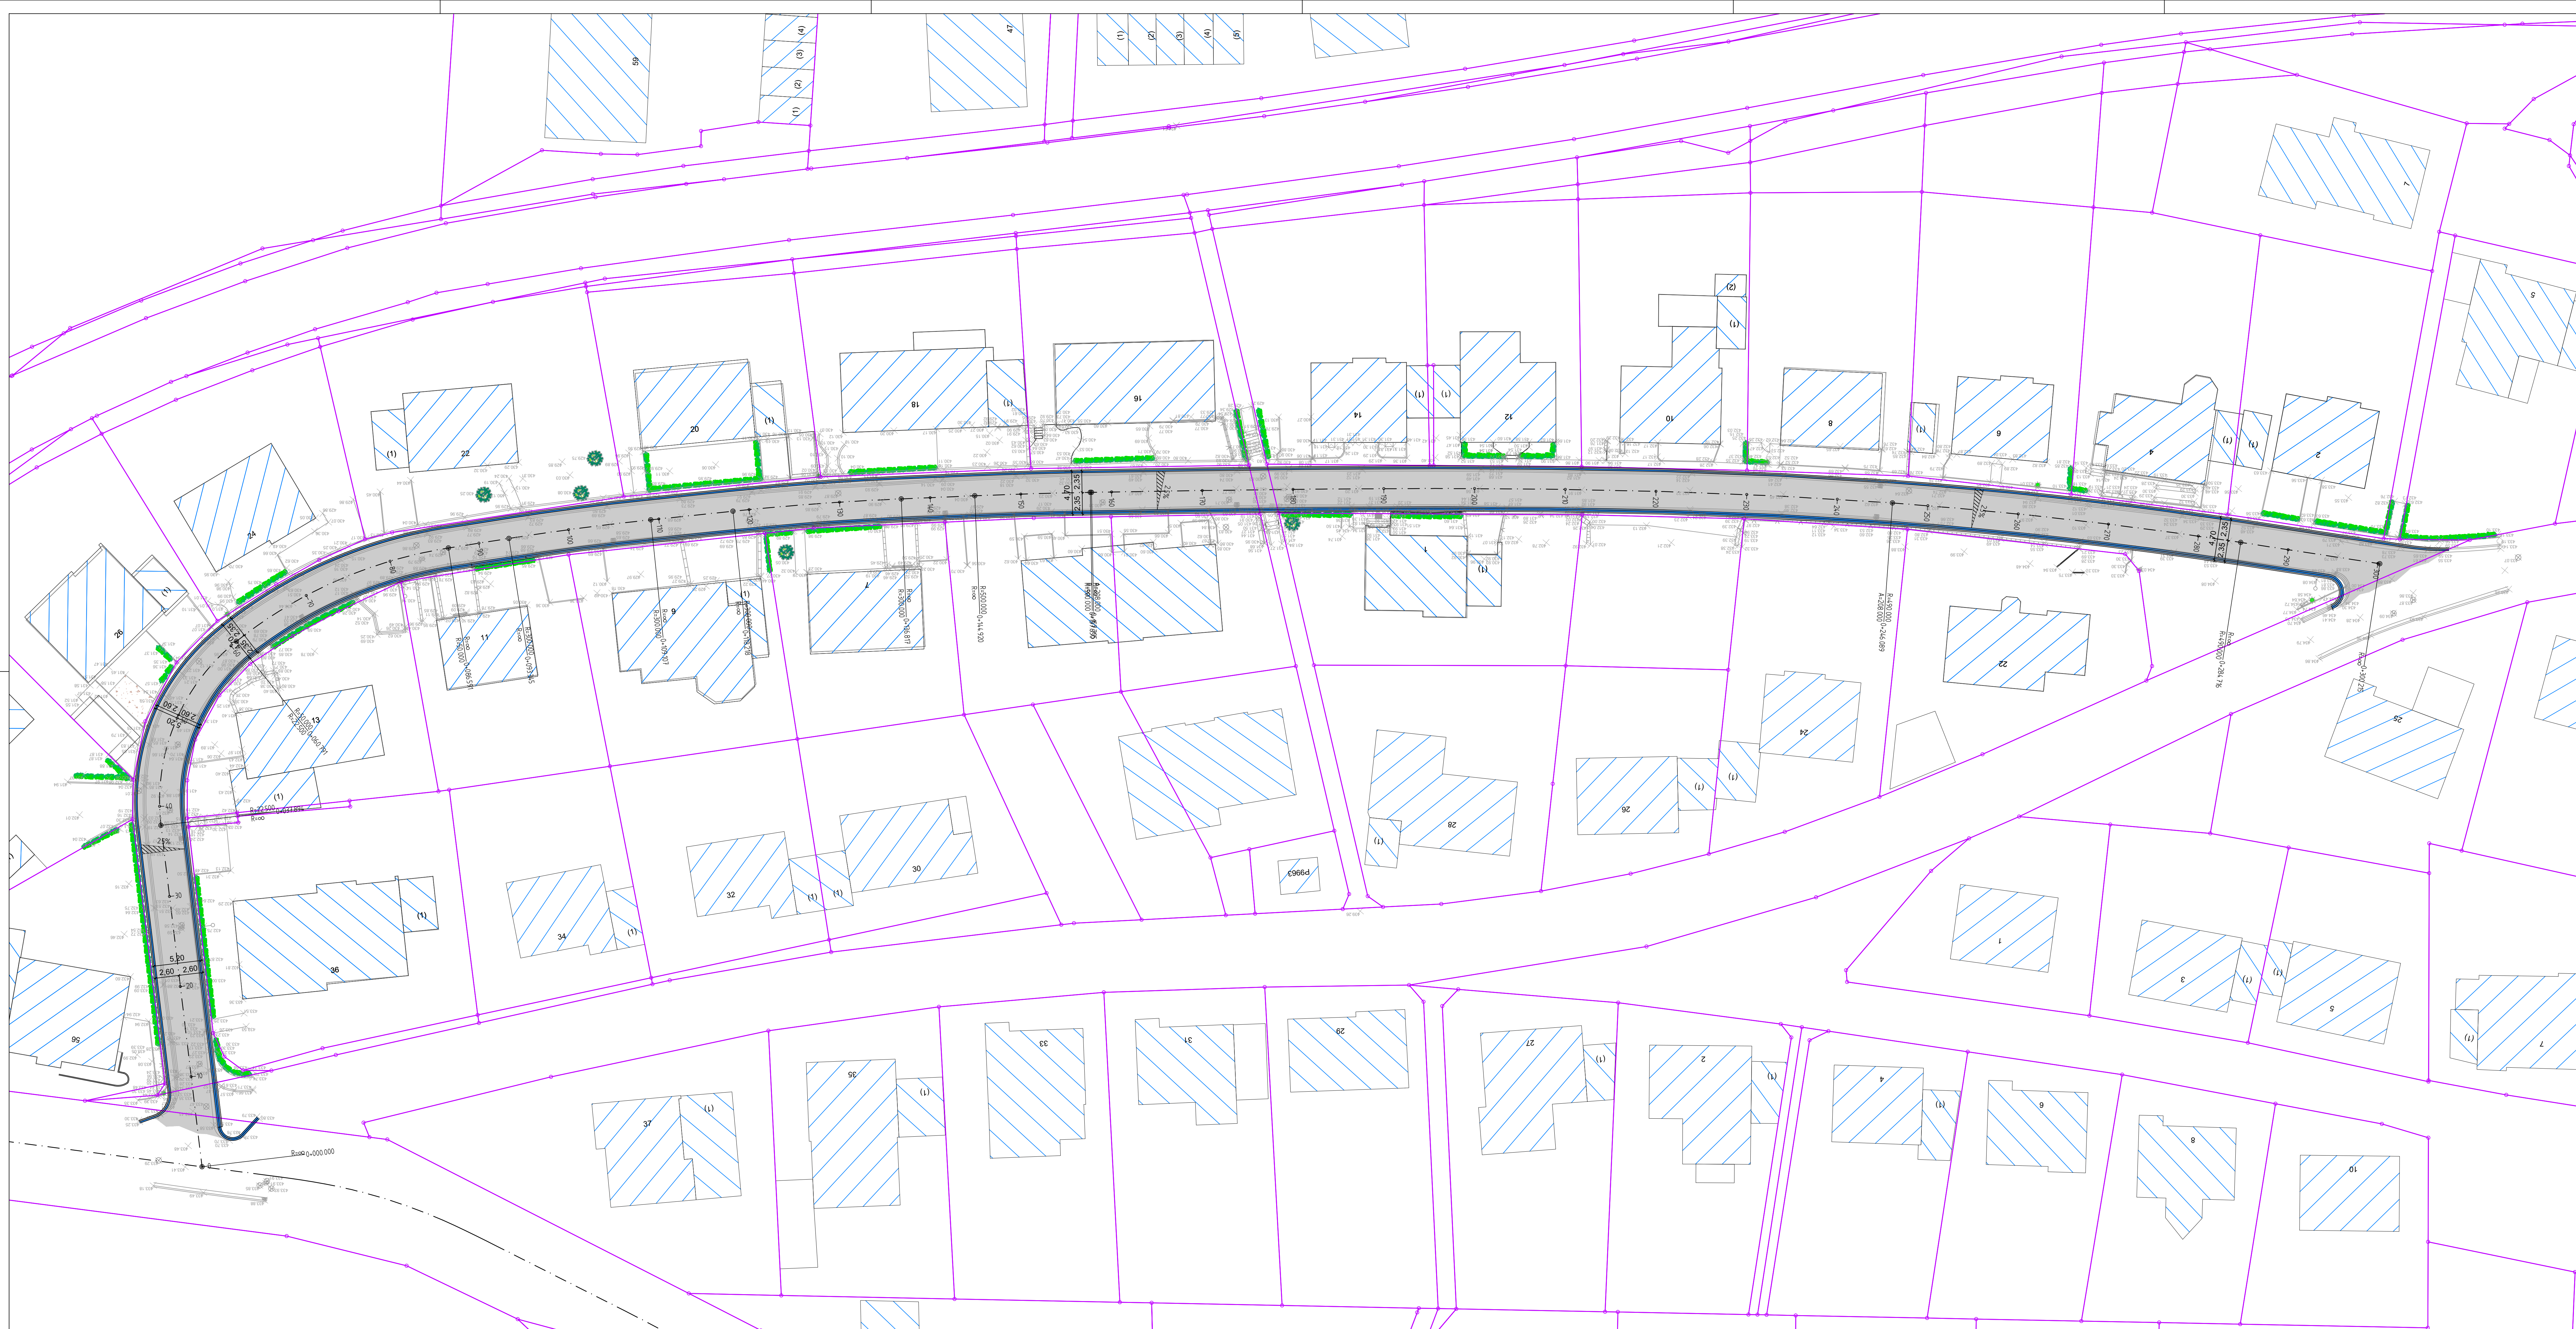

Index	Datum	Name	Geändert
			Änderungen

Planverfasser:  SCHMIDT Wiesenkamp 1, 57368 Lennestadt +49 2723 9670 0 info@bausung-schmidt.de www.bausung-schmidt.de	<table border="1" style="width: 100%; border-collapse: collapse;"> <thead> <tr> <th style="width: 15%;">Datum</th> <th style="width: 15%;">Zeichen</th> </tr> </thead> <tbody> <tr> <td>bearbeitet</td> <td>Januar 2024 Sa</td> </tr> <tr> <td>gezeichnet</td> <td>Januar 2024 Ha</td> </tr> <tr> <td>geprüft</td> <td></td> </tr> <tr> <td>Plangröße</td> <td>1,35 x 0,59</td> </tr> </tbody> </table>	Datum	Zeichen	bearbeitet	Januar 2024 Sa	gezeichnet	Januar 2024 Ha	geprüft		Plangröße	1,35 x 0,59
Datum	Zeichen										
bearbeitet	Januar 2024 Sa										
gezeichnet	Januar 2024 Ha										
geprüft											
Plangröße	1,35 x 0,59										

	Stadt Schmallenberg		Unterlage 5-3	
	Unterm Werth 57392 Schmallenberg		Blatt Nr. 1	
			Reg. Nr. Lage_2023-228-5-3	
			Datum Zeichen	
Ausbau der Franz-Hitze-Straße in Schmallenberg - Vorentwurf -			bearbeitet gezeichnet geprüft	
			Lageplan Maßstab	Vorstellung Anliegersammlung 1:250

Schmallenberg, den _____ 20____