



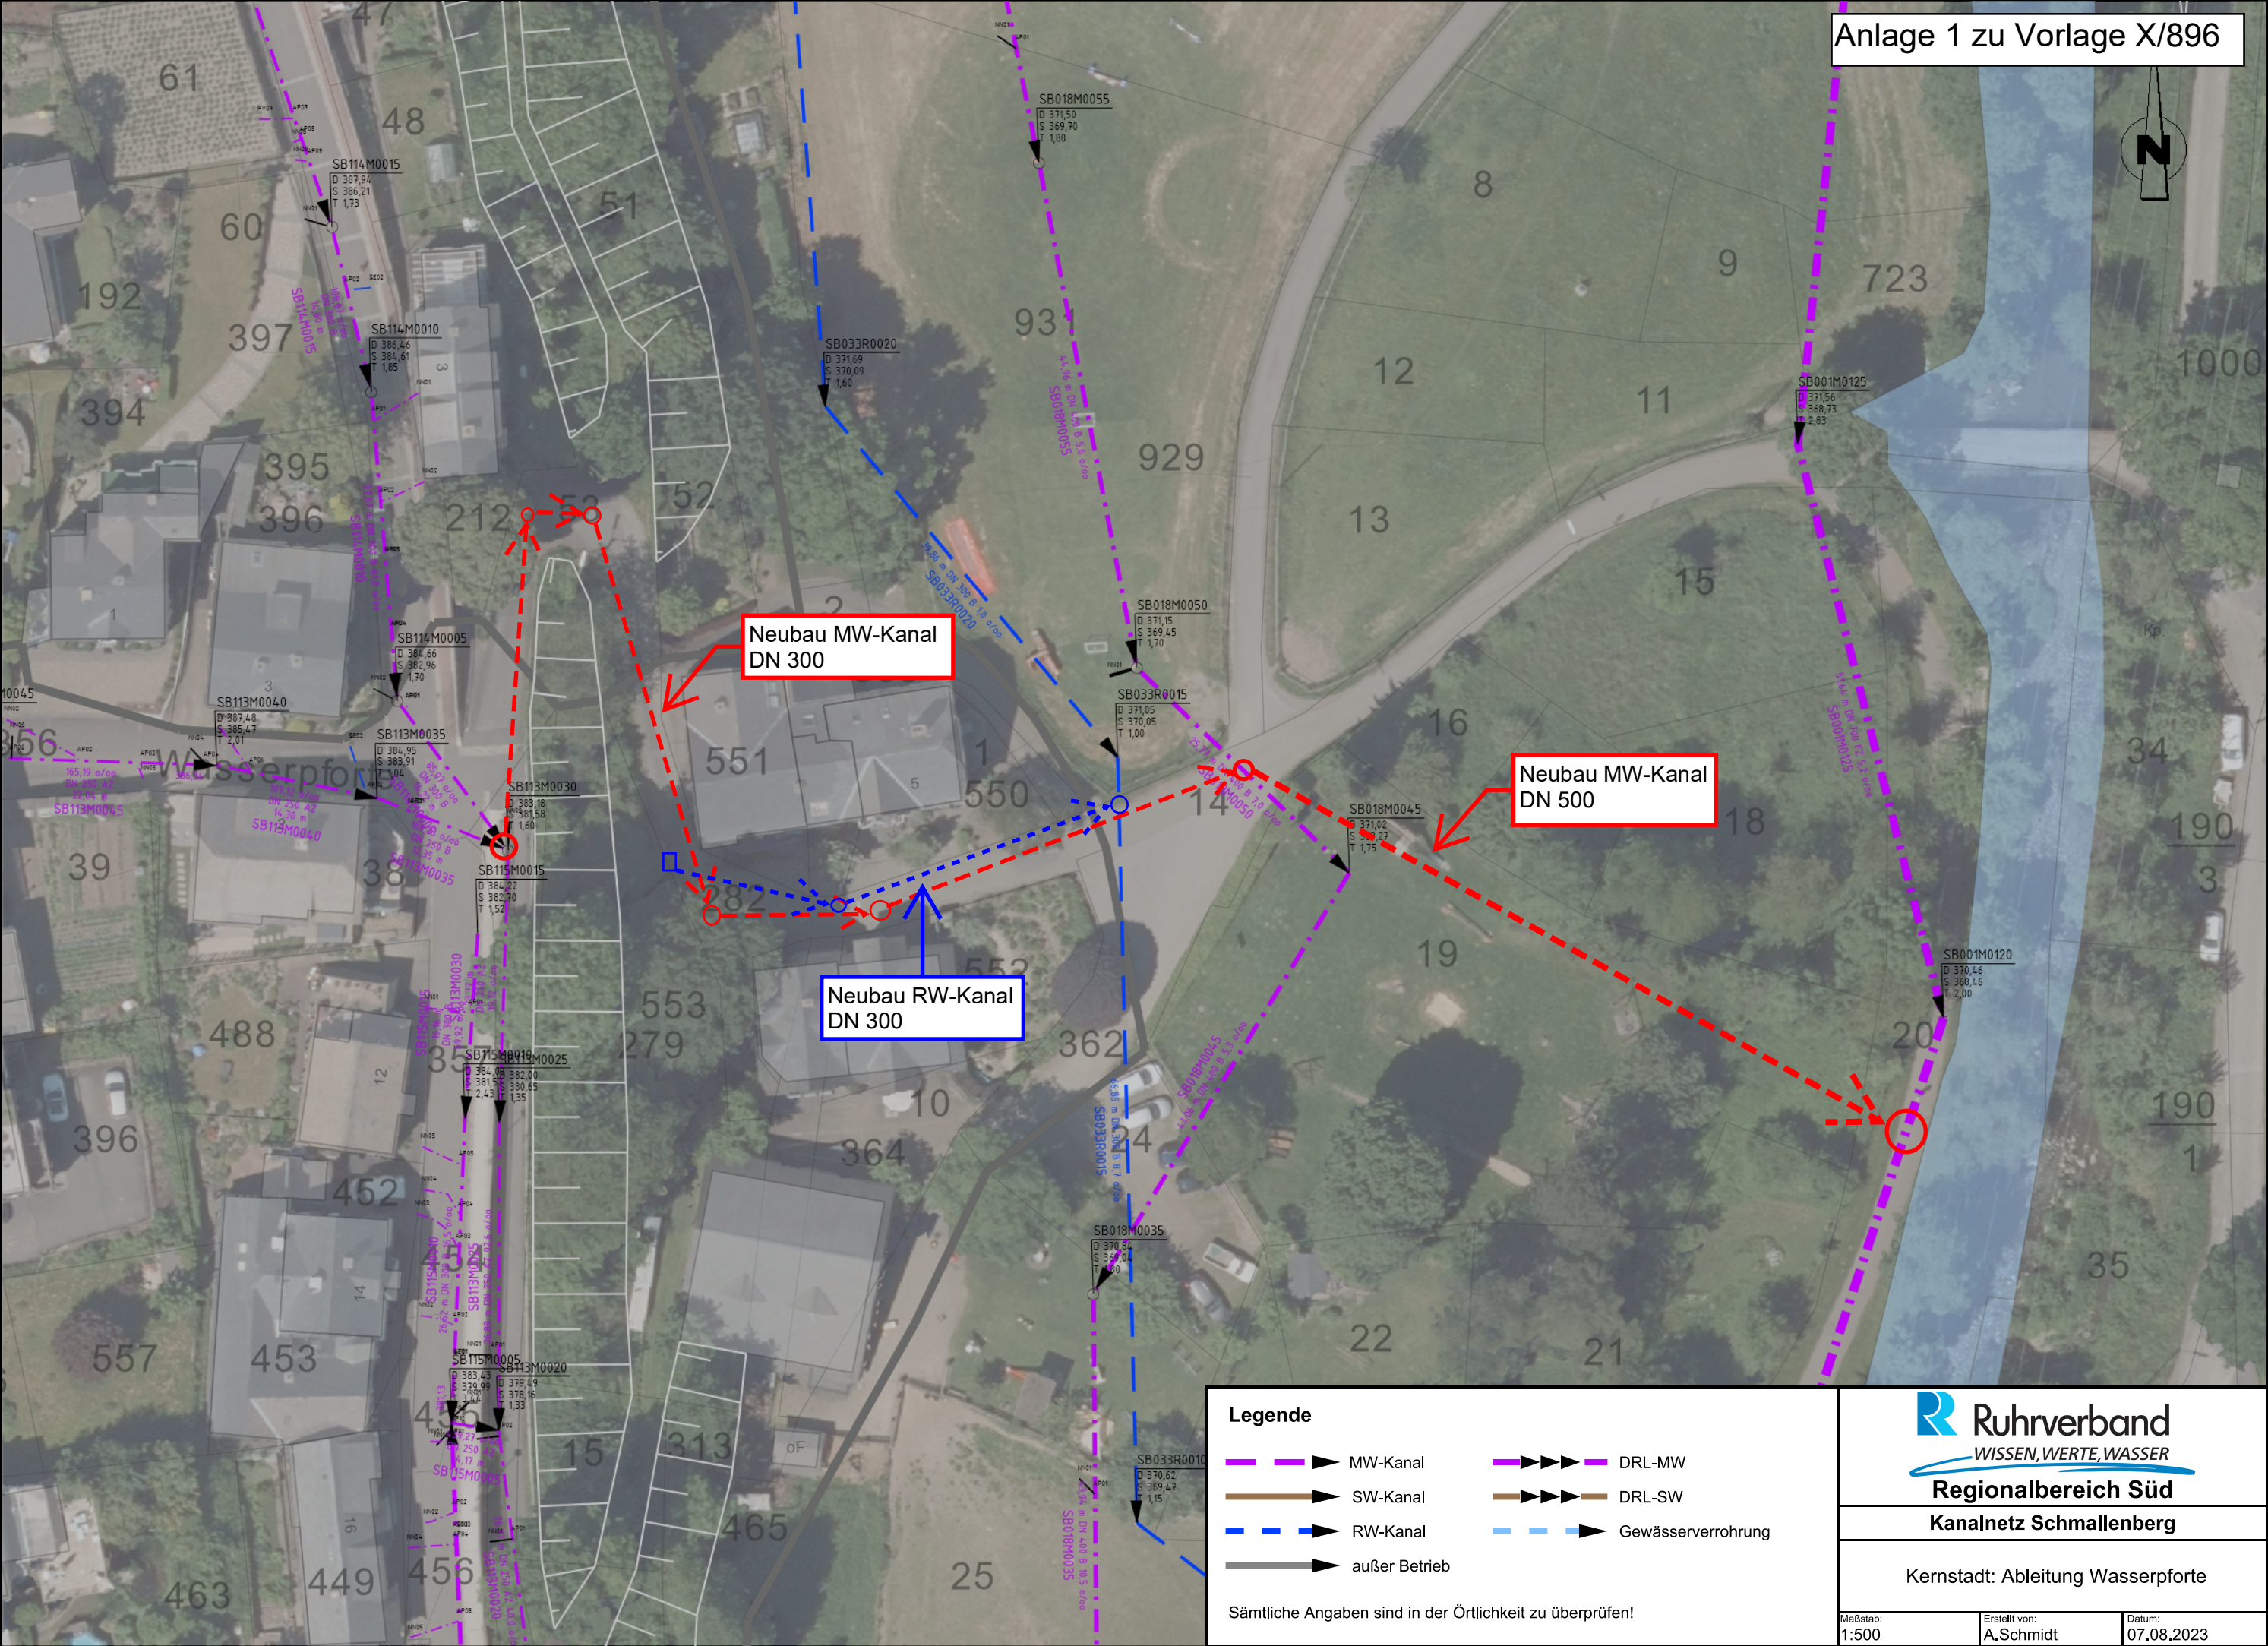

Legende

- MW-Kanal
- SW-Kanal
- RW-Kanal
- außer Betrieb
- DRL-MW
- DRL-SW
- Gewässerverrohrung

Sämtliche Angaben sind in der Örtlichkeit zu überprüfen!

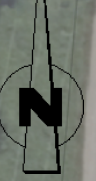

Regionalbereich Süd
Kanalnetz Schmallenberg

Kernstadt: Ableitung Wasserpforte