



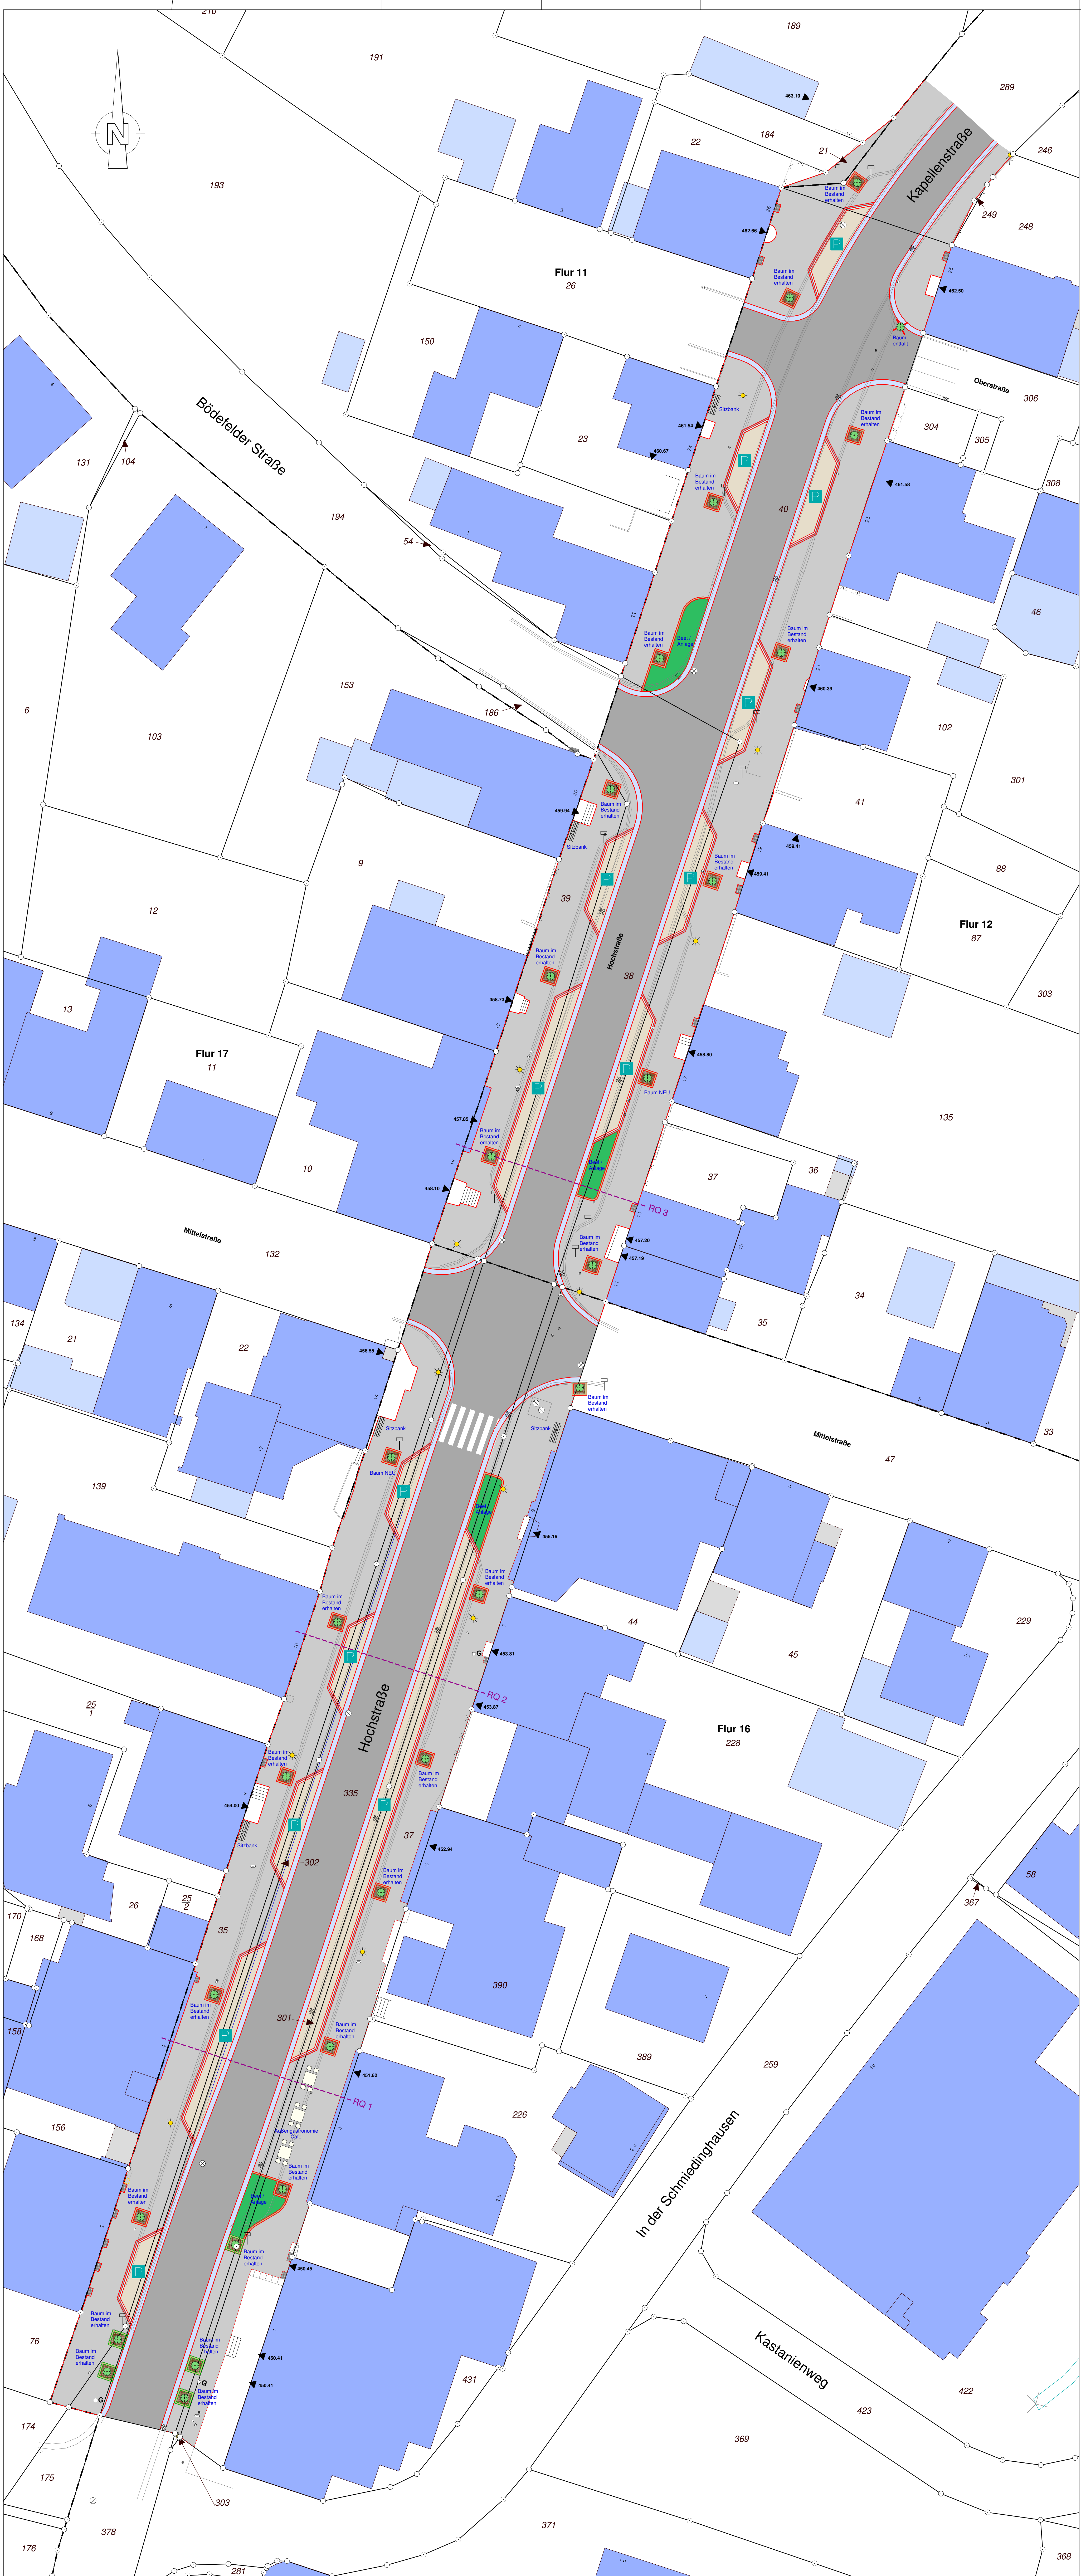

**Ö.b.V.I. Markus Schulte**
Öffentlich bestellter Vermessungsingenieur

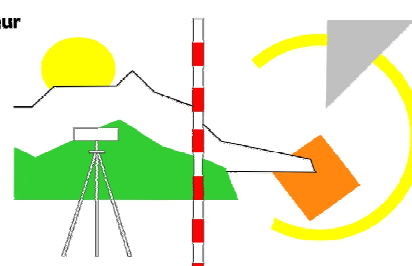

Bad Fredeburg
Alter Bahnhof 15
57392 Schmallenberg

Tel.: 02974 969550
Fax.: 02974 9695516
e-mail: info@vermessung-schulte.de

Katastervermessung · Ingenieurvermessung · Tiefbauplanung · Grundstücksbewertung

Auftraggeber:	Stadt Schmallenberg Untersiedlstr. 3, 57398 Schmallenberg	
Auftragnehmer:	ÖbVI Markus Schulte	
Projekt-Nr.:	Auftrags-Nr.:	Unterlage:
	2023 135-5	01
Projekt: Straßenplanung "Hochstraße" (BA1) Stadt Schmallenberg OT Bad Fredeburg		

Lageplan			
	Datum	Name	Plandarstellung
Aufmaß	Sep. 2023	Mückel	Vorplanung
gez.	15.03.2024	Splekemann	
Der Bauherr:			Aufgestellt: 15.03.2024 Schmallenberg-Bad Fredeburg