


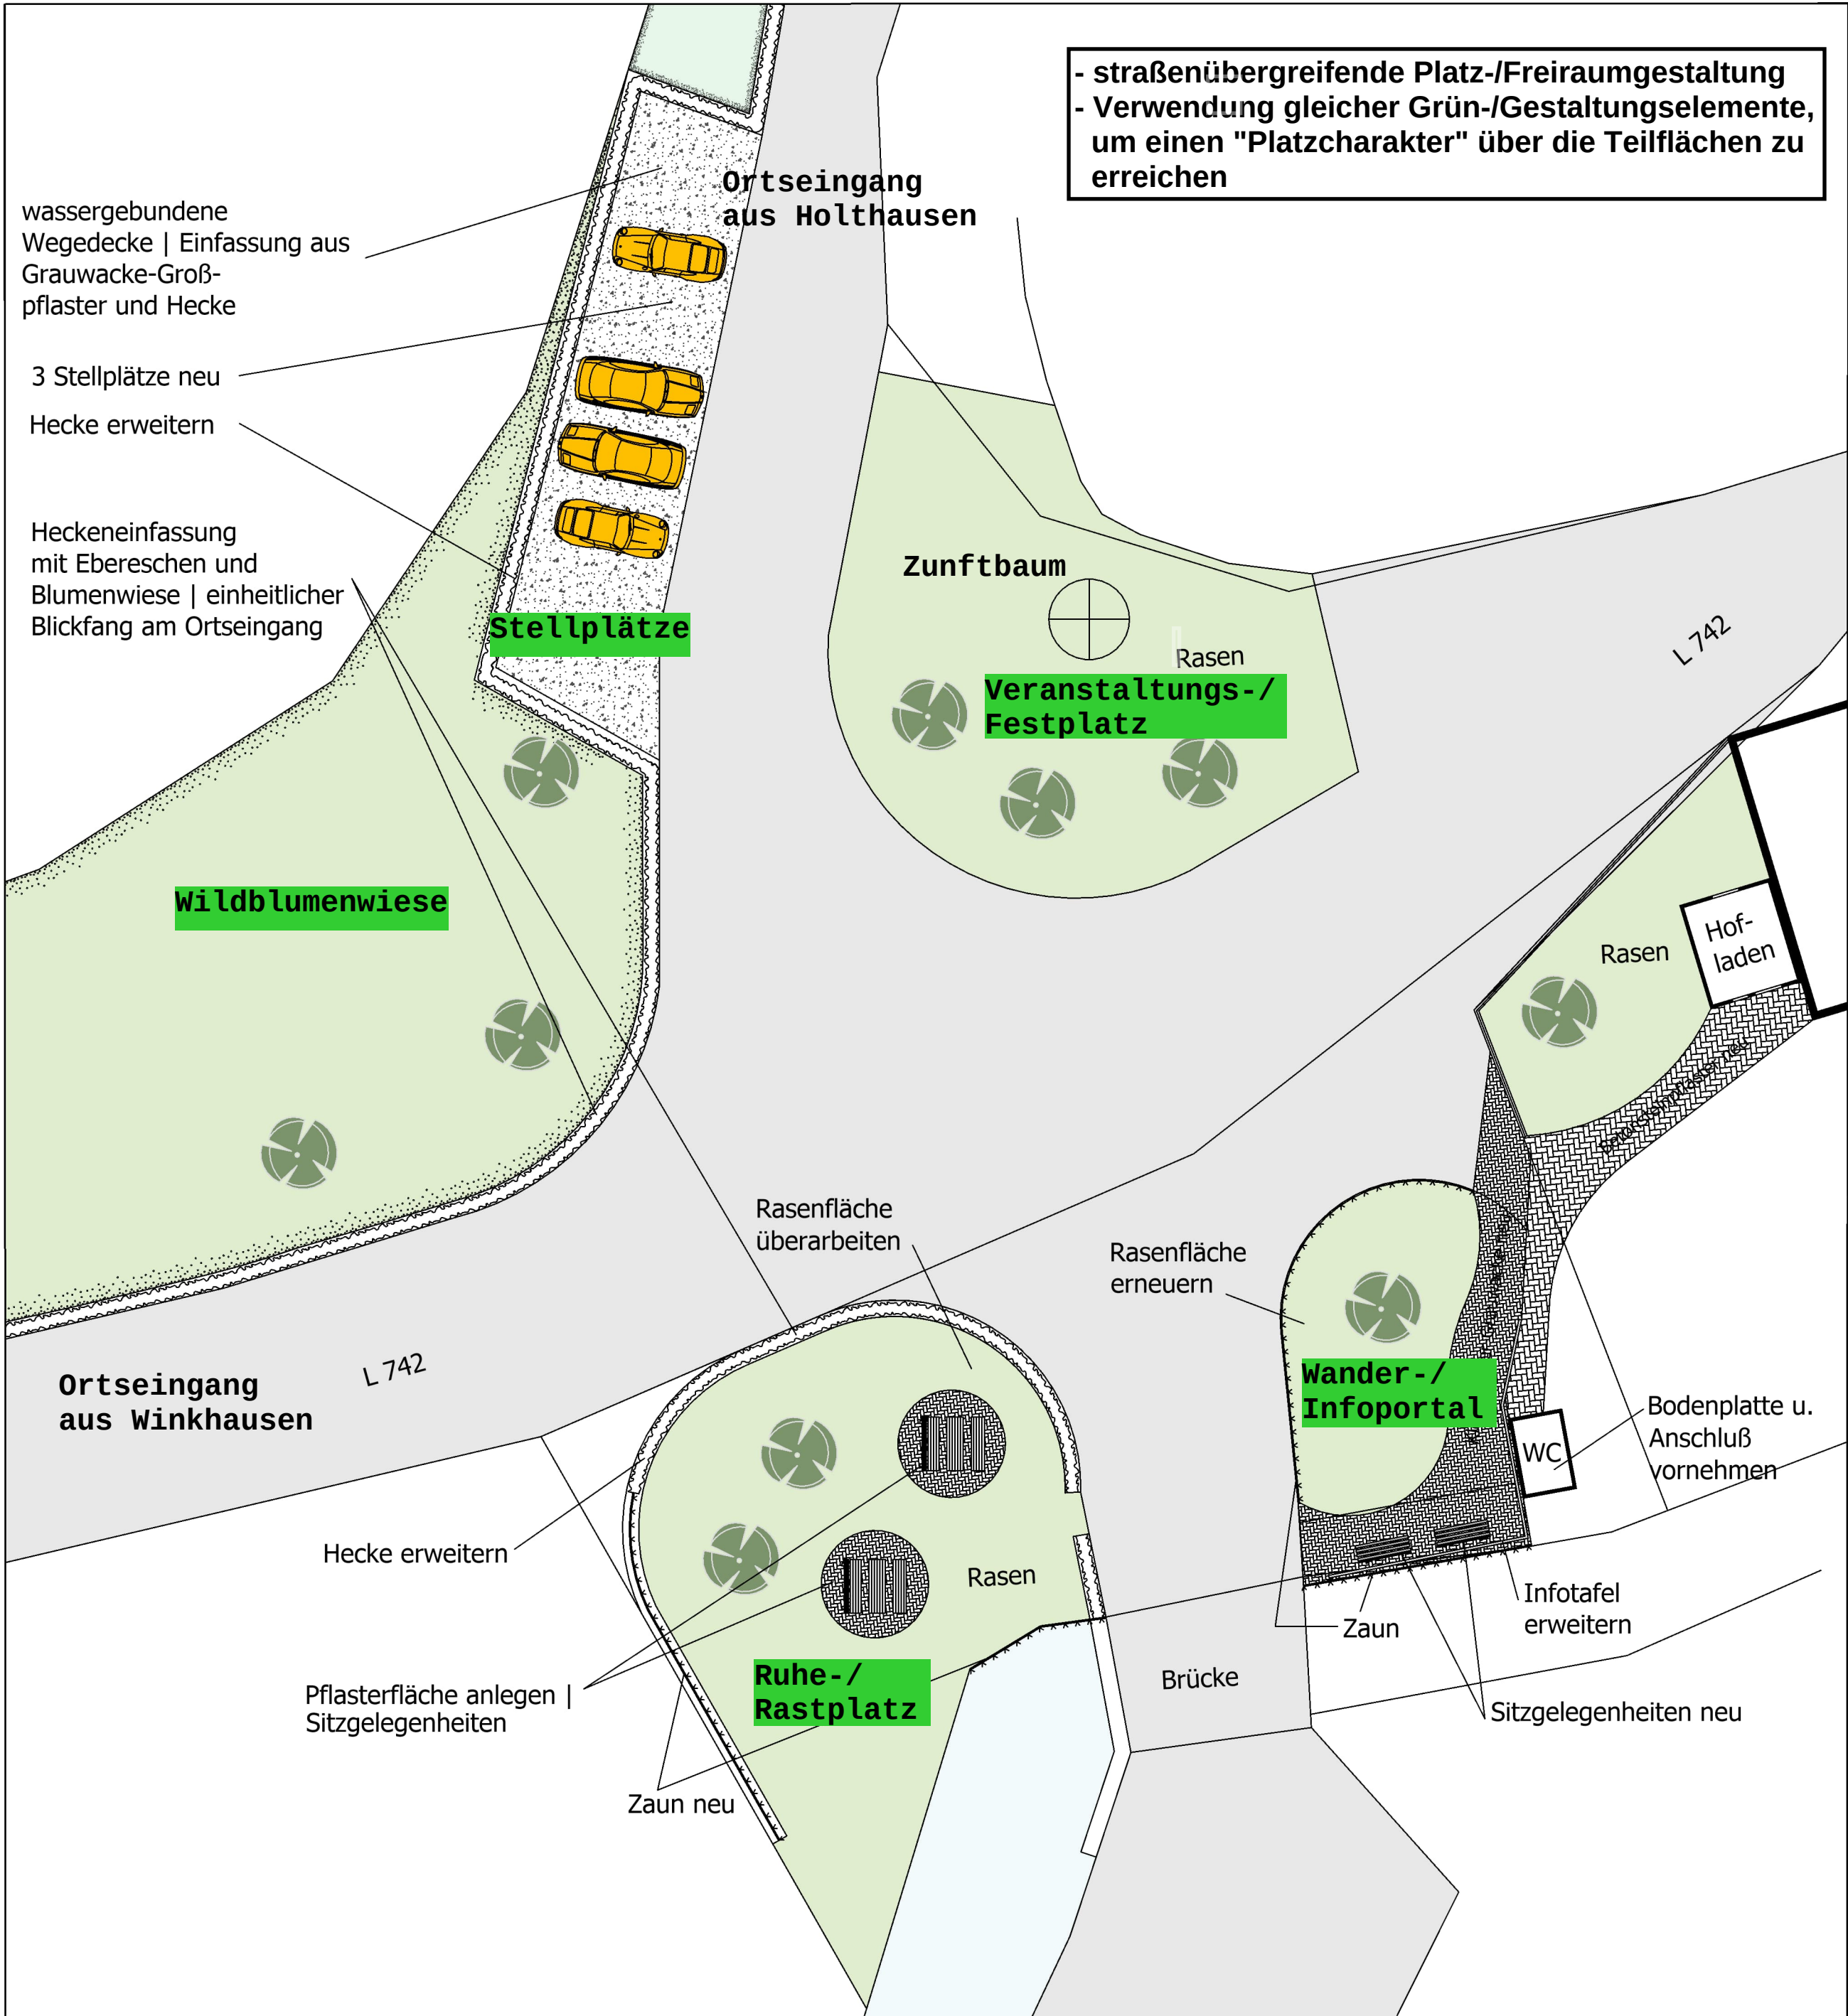

- straßenübergreifende Platz-/Freiraumgestaltung
- Verwendung gleicher Grün-/Gestaltungselemente, um einen "Platzcharakter" über die Teilflächen zu erreichen

Bauherr
Rathaus
Stadt Schmallingberg
Unterm Werth 1
57392 Schmallingberg

Bauort
Ortseingang Niedersorpe, Schmallingberg

Zeichnung
Entwurfsplanung
Bauvorhaben
Neugestaltung Ortseingang

Datum
05. Juni 2024



Planverfasser
Rathaus
Stadt Schmallingberg
Eva Schmies B. Eng. `Freiraumplanung`
Unterm Werth 1
57392 Schmallingberg

Maßstab 1:200

Alle Maße sind Rohmaße und in der Örtlichkeit zu überprüfen!