


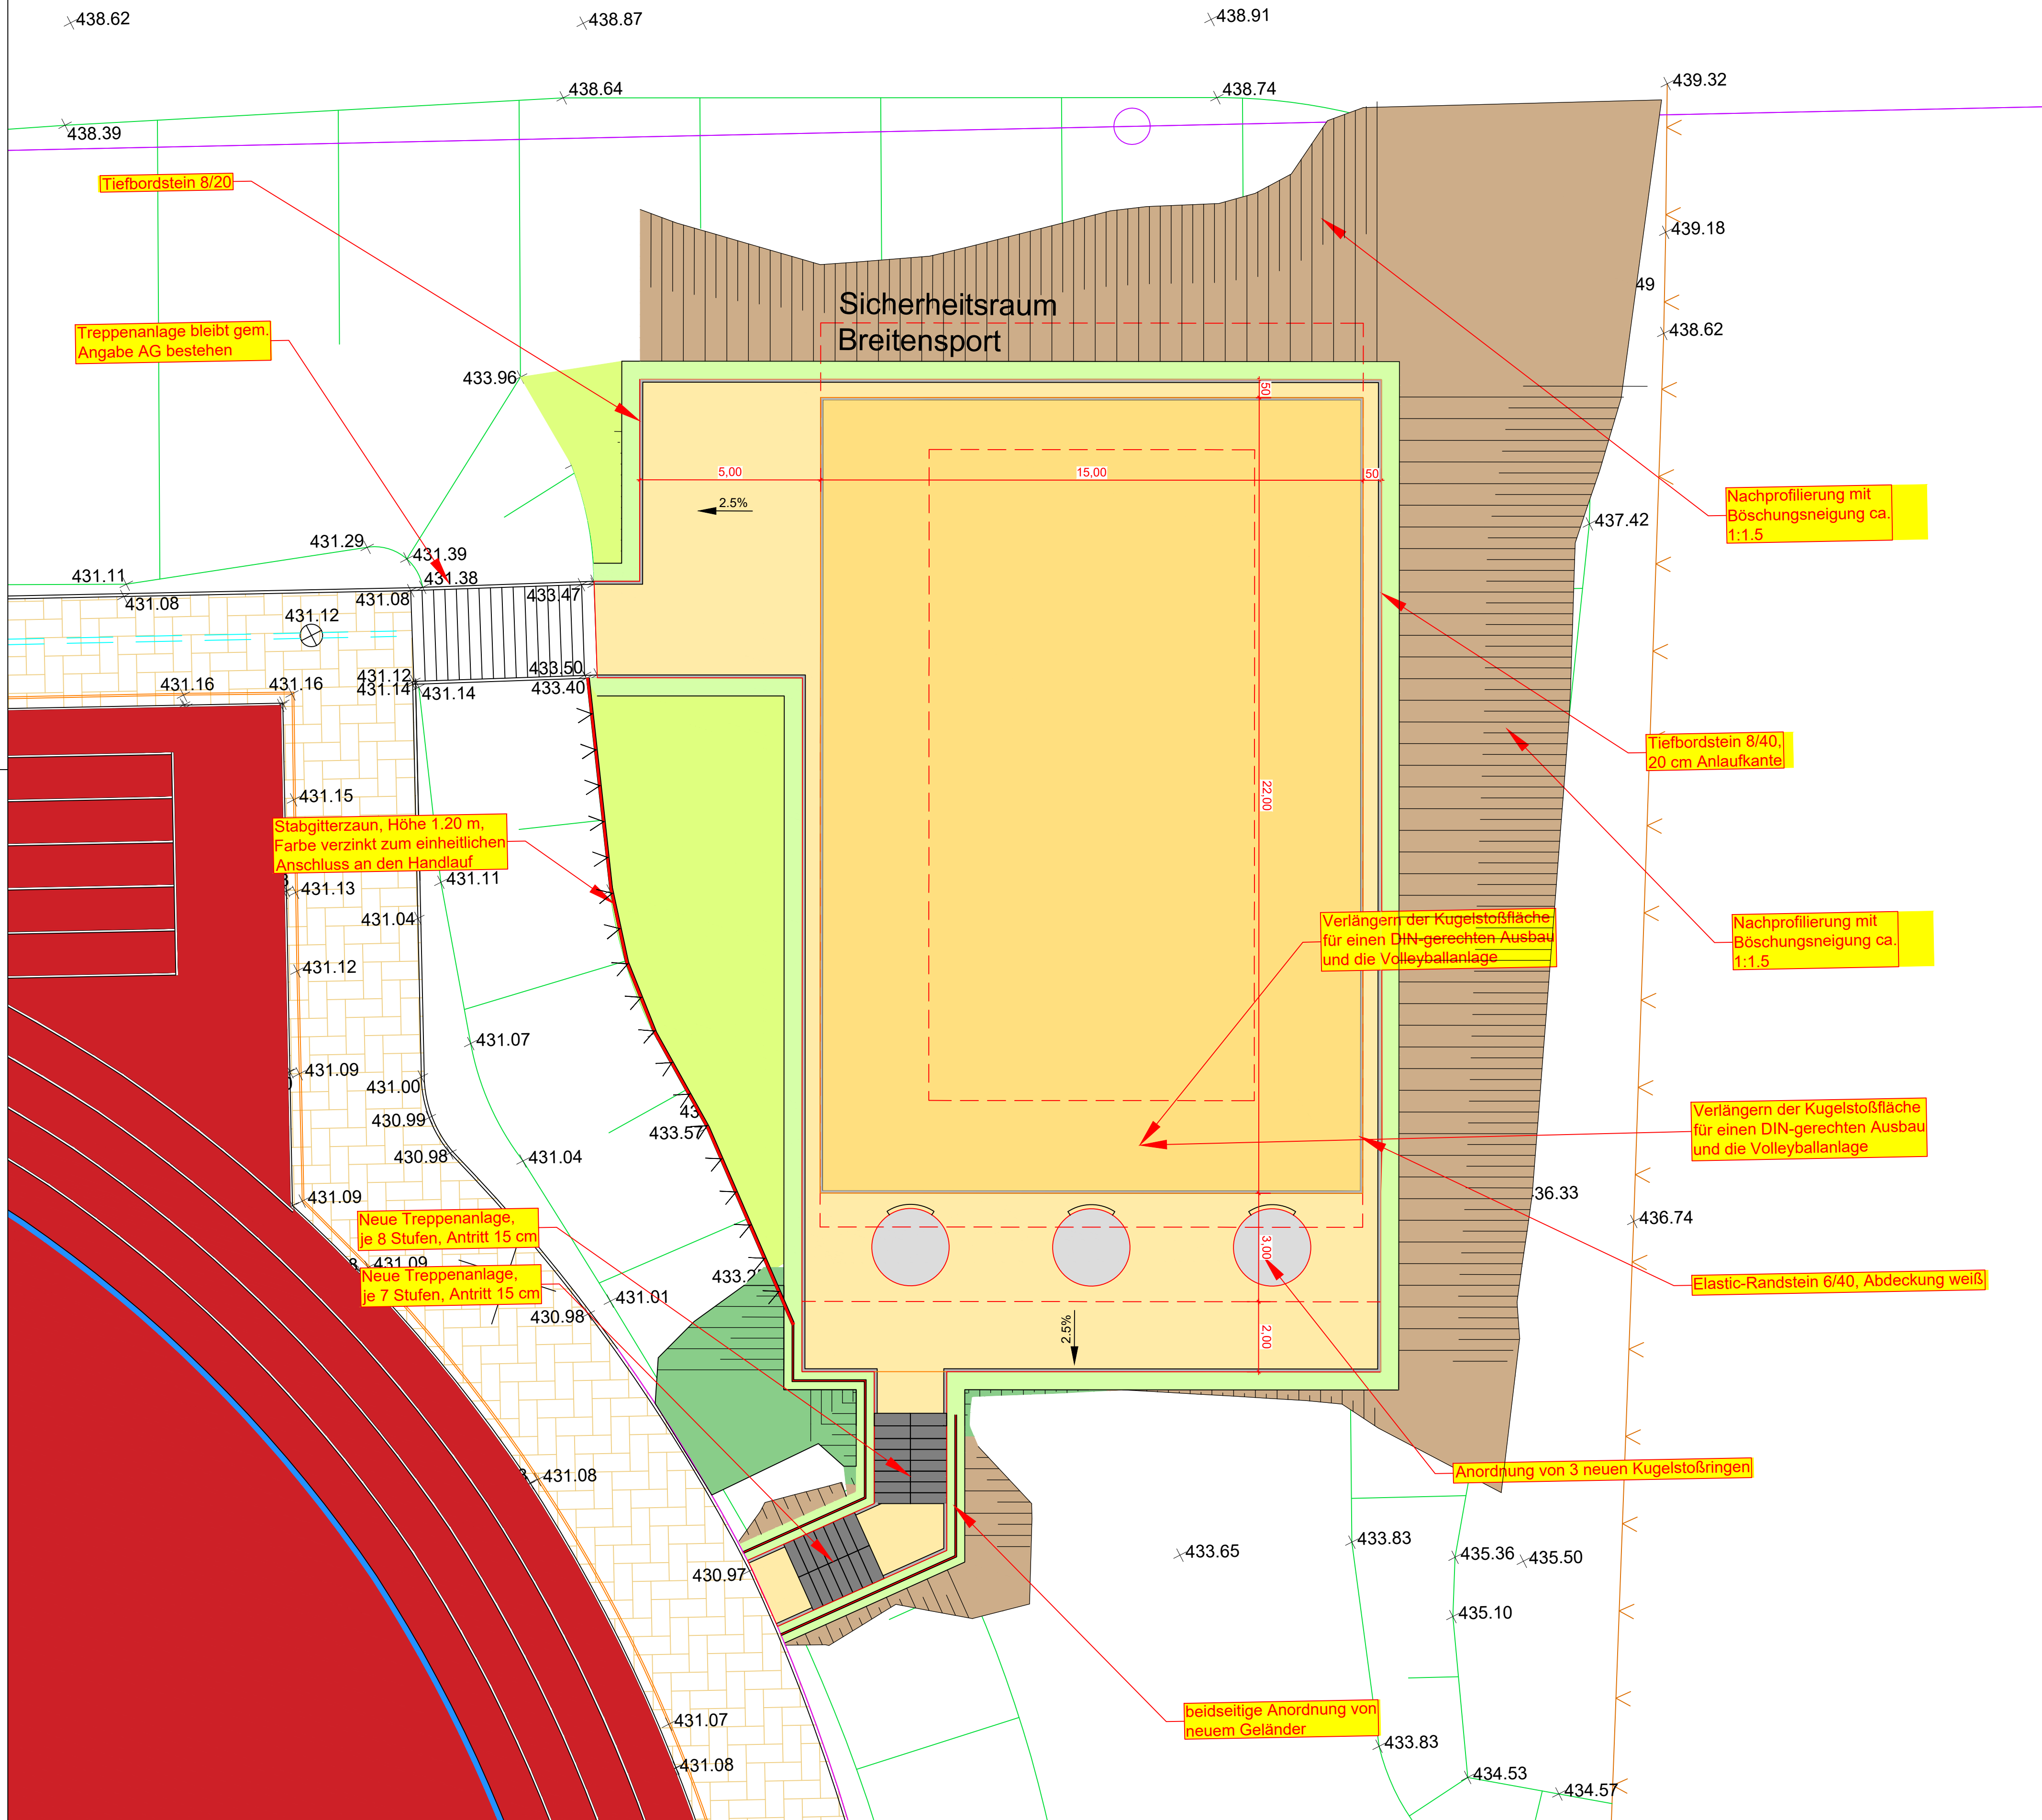

Legende (Planung)

Planung: Gehweg Grünfläche Spielfeld Kunstrasen Sandgrube	Rinnenanlage Bordanlage	Flächen Angleichung: Grünfläche
---	---	---

****	*****	*****	*****
Index	Datum	Name	Geändert
Änderungen			

Planverfasser:  SCHMIDT Wiesenkamp 1, 57368 Lennestadt +49 2723 9670 0 info@bauing-schmidt.de www.bauing-schmidt.de	Datum		Zeichen
	bearbeitet	Juli 24	Be
	gezeichnet	Juli 24	Sch
	geprüft		
	Plangröße		

	Stadt Schmallenberg Unterm Werth 57392 Schmallenberg		Unterlage 5-3	
			Blatt Nr. 3	
	Sanierung Sportplatzanlage Schulzentrum Schmallenberg		Reg. Nr. Lage_2022-400-5-3	
			Datum	Zeichen
- Ausführungsplanung -	bearbeitet			
	gezeichnet			
	geprüft			
	Lageplan Kugelstoßanlage			
	Maßstab	1:100		

<u>Schmallenberg</u> _____, den _____ 20____	Vorabzug