


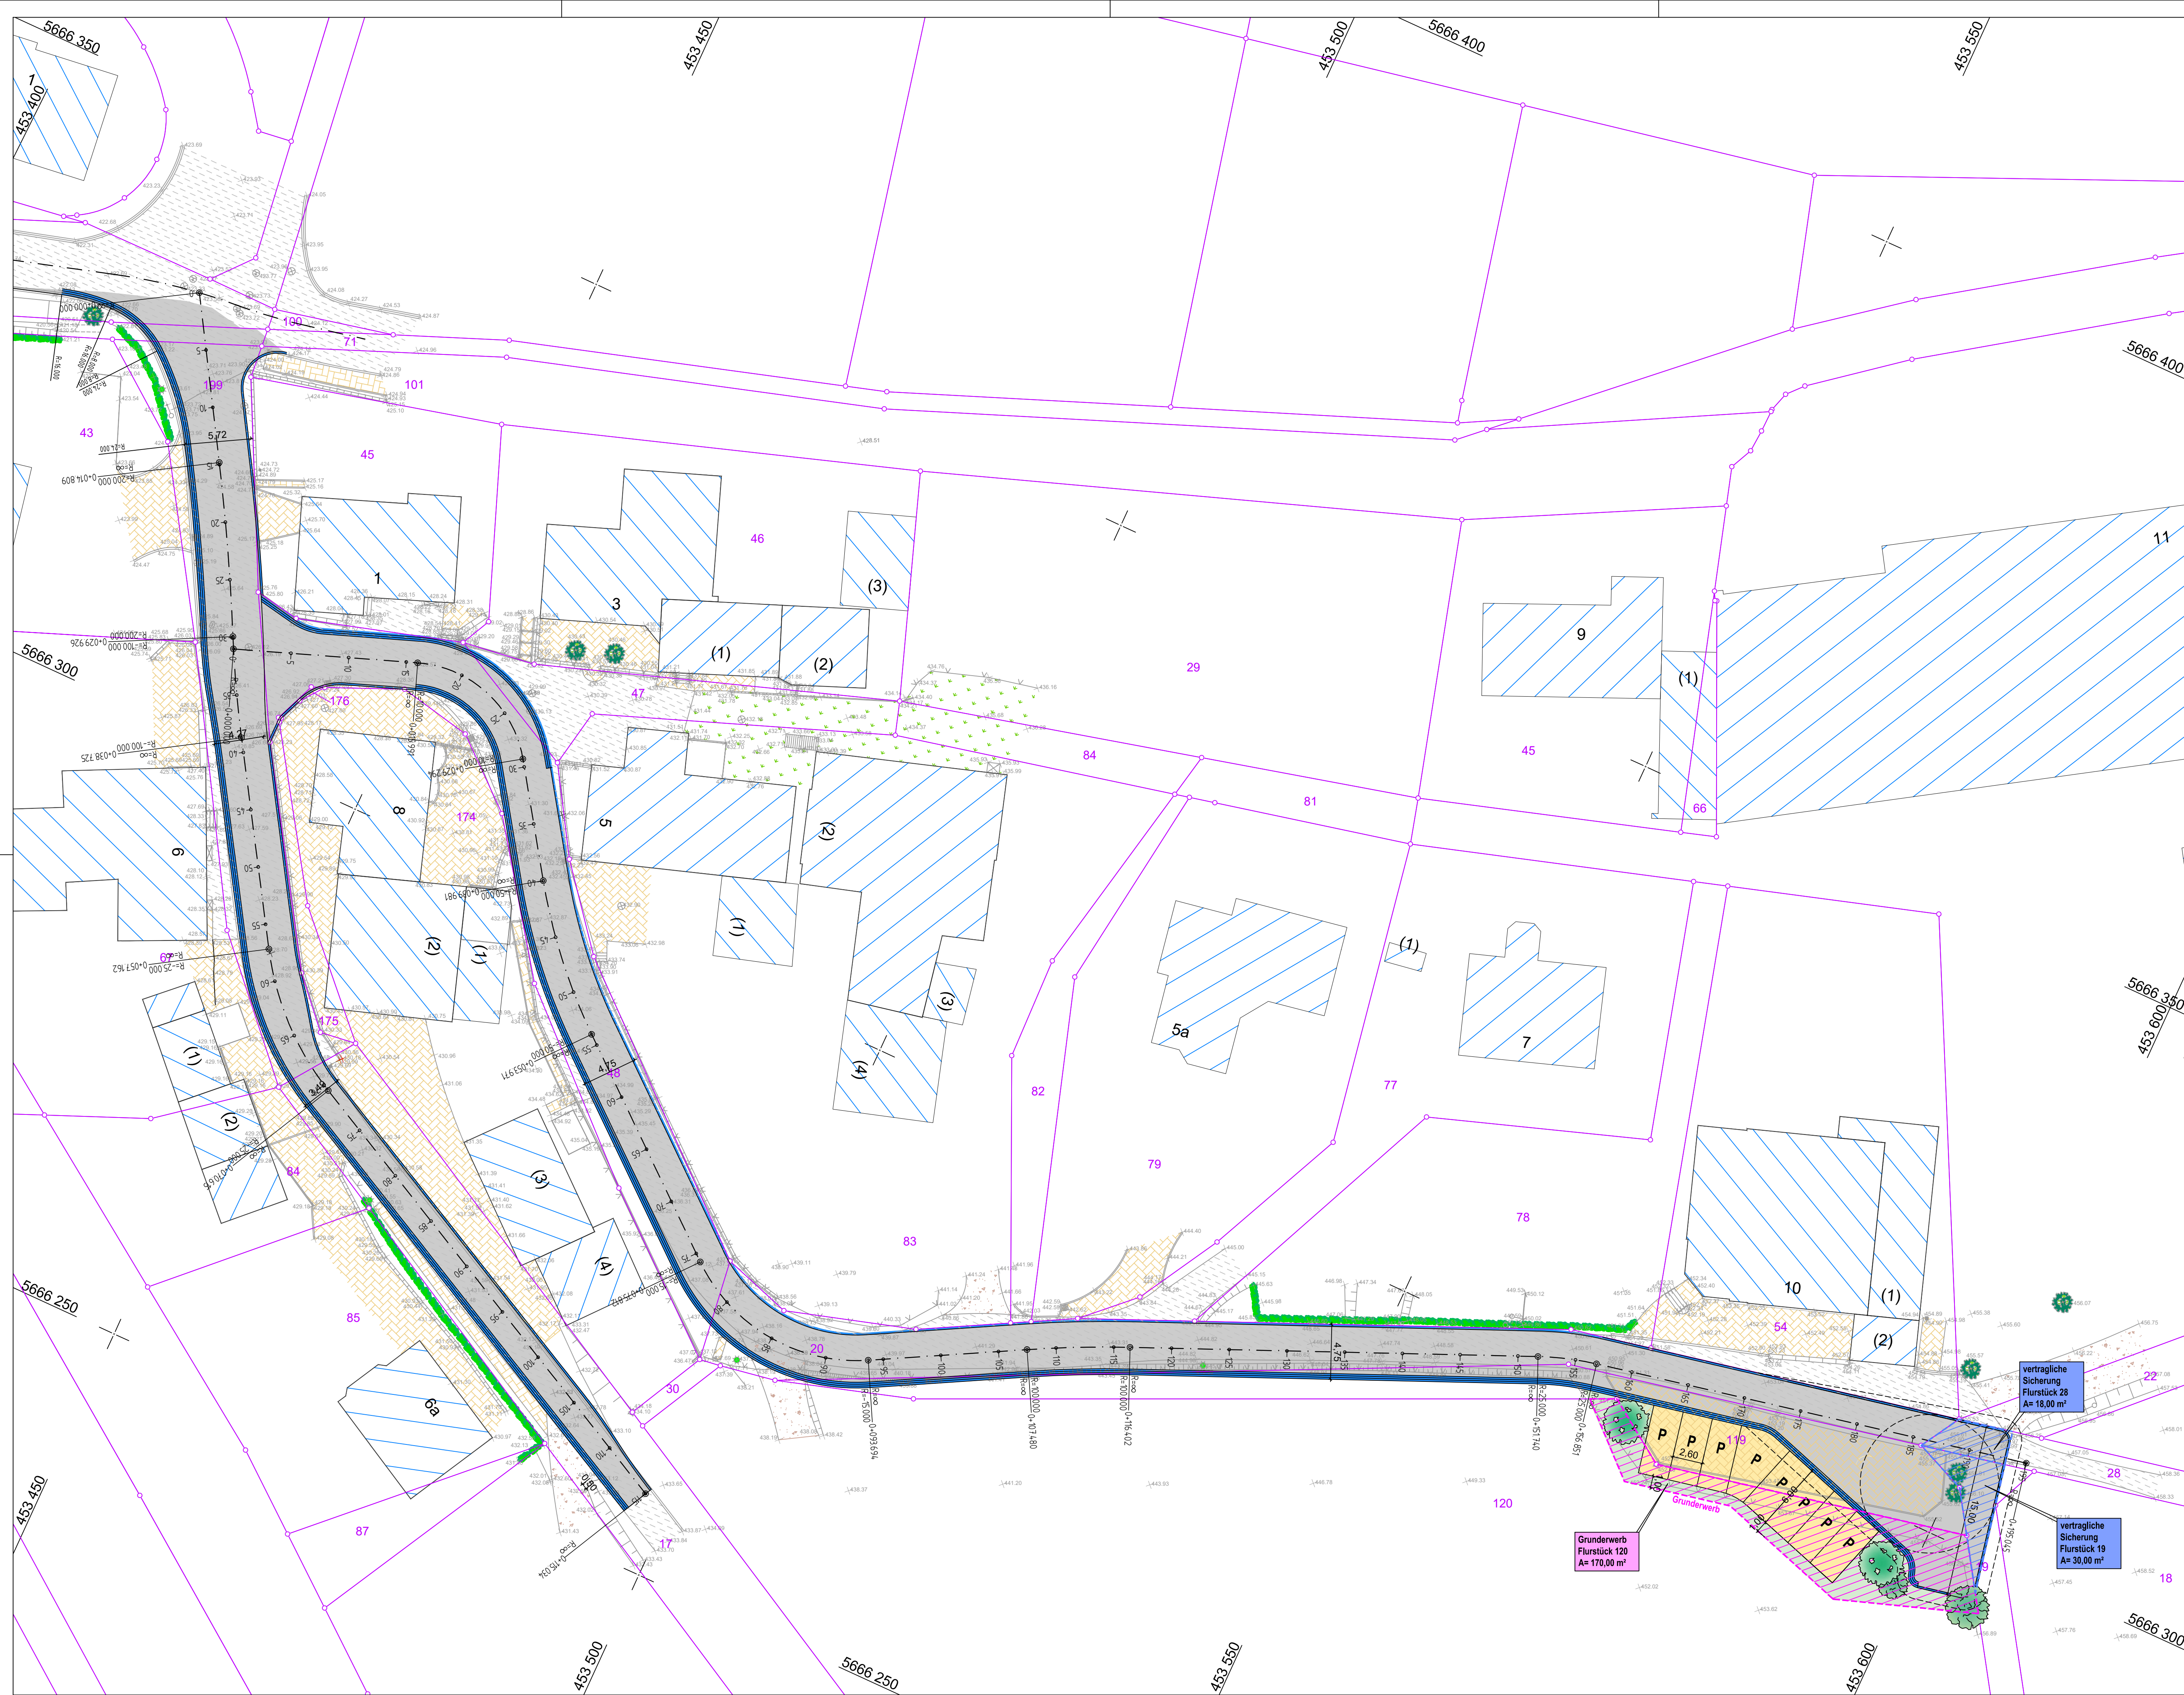

Legende Straßenbau (Planung)

Planung: Abtragsböschung Auftragsböschung Fahrbahn Bankett Radweg Gehweg Rad-Gehweg Grünfläche Mulde Mauer	Rinnenanlage Bordanlage Straßenablauf 50*50 Straßenablauf 30*50 Straßenablauf (Abbr.) Baum Hecke Lampe Baum entfällt Leitplanke	Flächen Angleichung: Pflasterfläche Asphaltfläche Grünfläche Schotterfläche Achsbeschriftung: 2.5% Querneigung H Hochpunkt T Tiefpunkt 11.25% Neigungsbruchpunkt
--	---	--

Index	Datum	Name	Geändert
			Änderungen



Planverfasser:

BSMIDT

Wiesenkamp 1, 57368 Lennestadt
+49 2723 9670 0
info@bauning-schmidt.de
www.bauning-schmidt.de

	Datum	Zeichen
bearbeitet	Juni 2024	Sa
gezeichnet	Juni 2024	Ha
geprüft		
Plangröße		

	Stadt Schmallingenberg Unterm Werth 57392 Schmallingenberg		Unterlage	5-3
			Blatt Nr.	1
			Reg. Nr.	Lage_23-226-5-3
			Datum	Zeichen
Ausbau der Straße "An der Almert" in Grafschaft - Vorentwurf -	bearbeitet			
	gezeichnet			
	geprüft			
	Lageplan			
	Maßstab	1:250		
Schmallingenberg, den ____ 20____				