


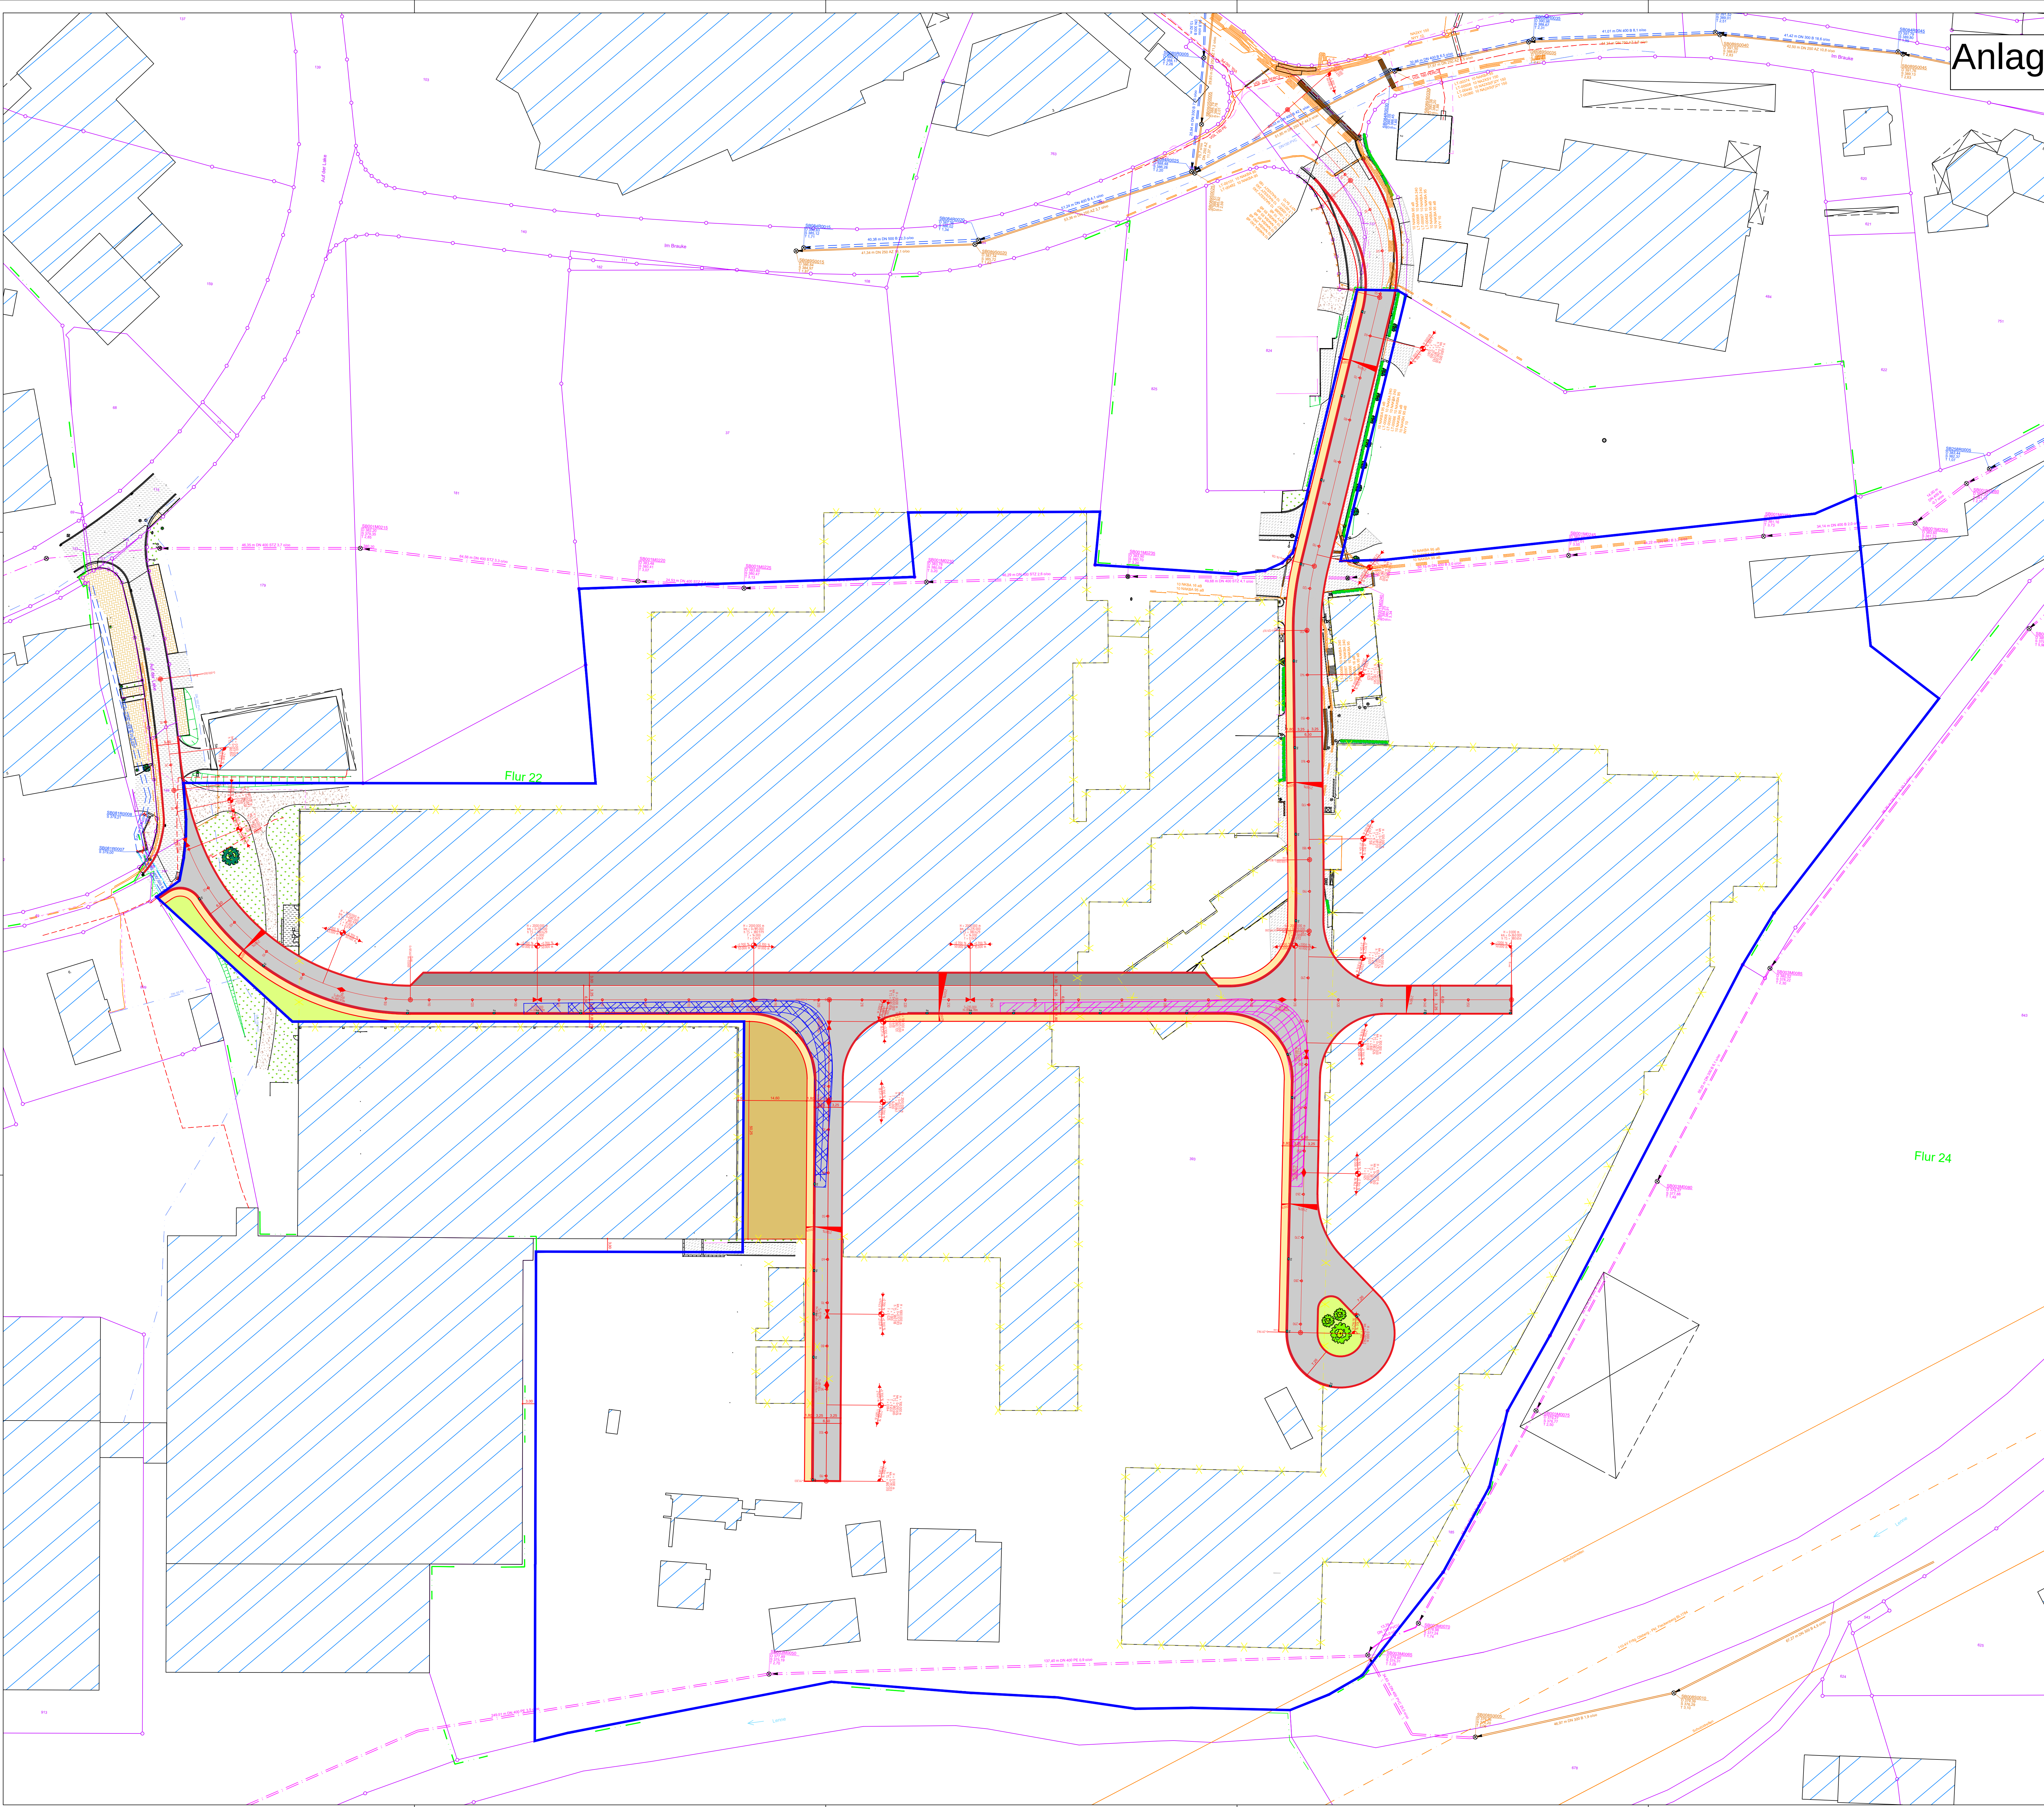


Alle Maße u. Angaben sind vor Ausführung örtlich zu prüfen! Abweichungen sind umgehend der örtlichen Bauleitung anzuzeigen!

Legende Straßenbau (Planung)			
Planung:			
Fahrbahn (4759m²)		Rinnenanlage	
Parkstreifen (521m²)		Bordenanlage	
Gehweg (932m²)		Abbruch Gebäude	
Wassergebundene Decke (692m²)		Grenze Kauffläche (ca. 70.940m²)	
Grünfläche (295m²)			
Erschließungsfläche (7199m²)			

Index	Datum	Name	Geändert
			Änderungen

Planverfasser:		Datum	Zeichen
 Wiesenkamp 1, 57368 Lennestadt +49 2723 9670 0 info@bauing-schmidt.de www.bauing-schmidt.de	bearbeitet	Okt. 2023	Sa
	gezeichnet	Okt. 2023	CLS
	geprüft		
	Plangröße		

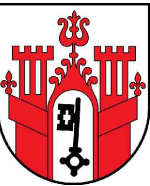 Stadt Schmallenberg Unterm Werth 57392 Schmallenberg	Unterlage	5-3
	Blatt Nr.	4
	Reg. Nr.	Lage_23-366-5-3
Flächenentwicklung - Meisenburg - - Entwurfsplanung -	Datum	Zeichen
Lageplan Übersicht		Maßstab
		1:500