


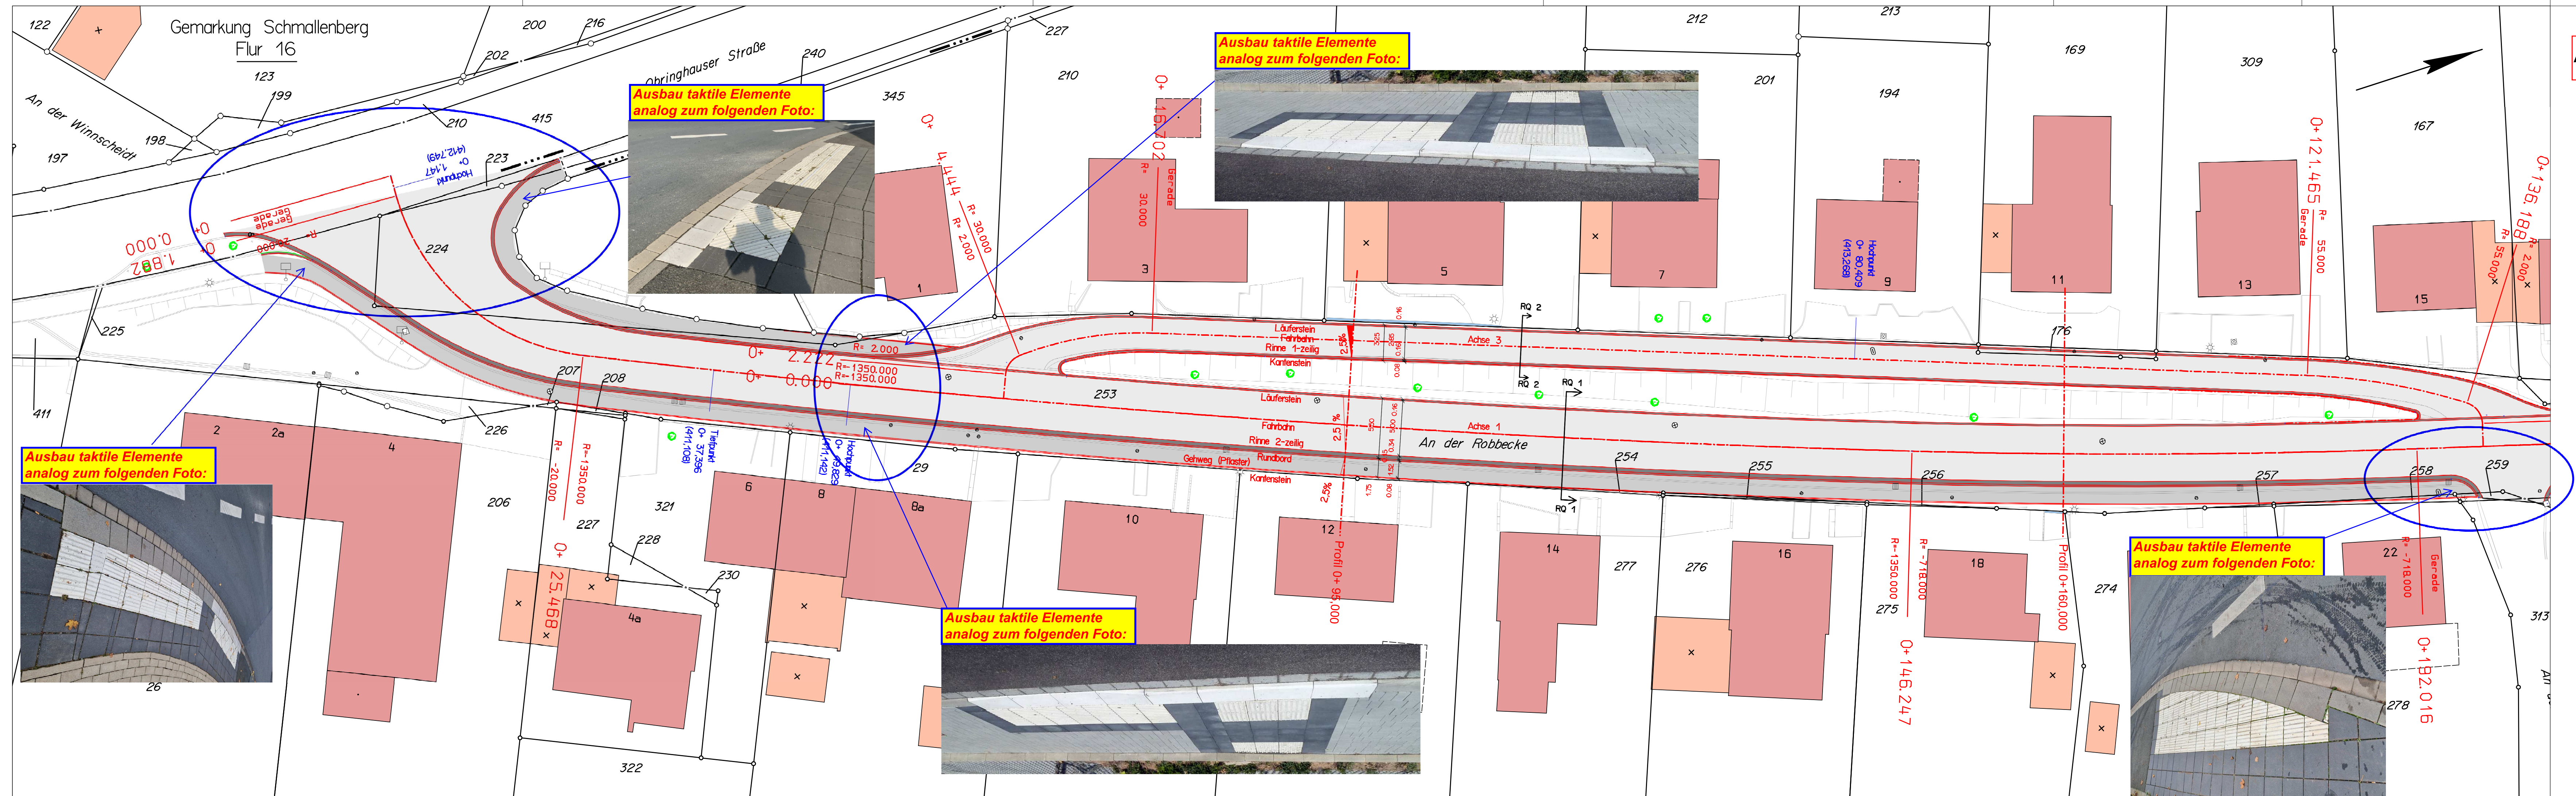

Anlage 1 zur Vorlage Nr. X/1212

F		
E		
D		
C		
B		
A		
Index:	Änderung/Ergänzung:	Datum:

ING-BÜRO VELDHIJS FÜR HOCH- UND TIEFBAU
■ Beratung ■ Planung ■ Bauleitung ■ Projektsteuerung
Dipl.-Ingenieur Andreas Veldhuis
Gartenstr. 25, 59955 Winterberg Fon: 02981.802885, Fax: 02981.802886

Stadt Schmallenberg

Proj.-Nr:

Datei:

Datum: Juli 2020

Maßstab: M=1:250

Planungsstand:

Vorplanung

Aufgestellt: Juli 2020

Bauherr:

Stadt Schmallenberg

Baumaßnahme:

Strassenausbau "An der Robbecke"
Stadt Schmallenberg OT Schmallenberg
Lage- und Achsplan (Teil 1)

Bauherr:

Anlage: 2

Blatt: 1 (3)