



TEIL A PLANZEICHNUNG

Anlage 2 zu VwVorlage XII/121

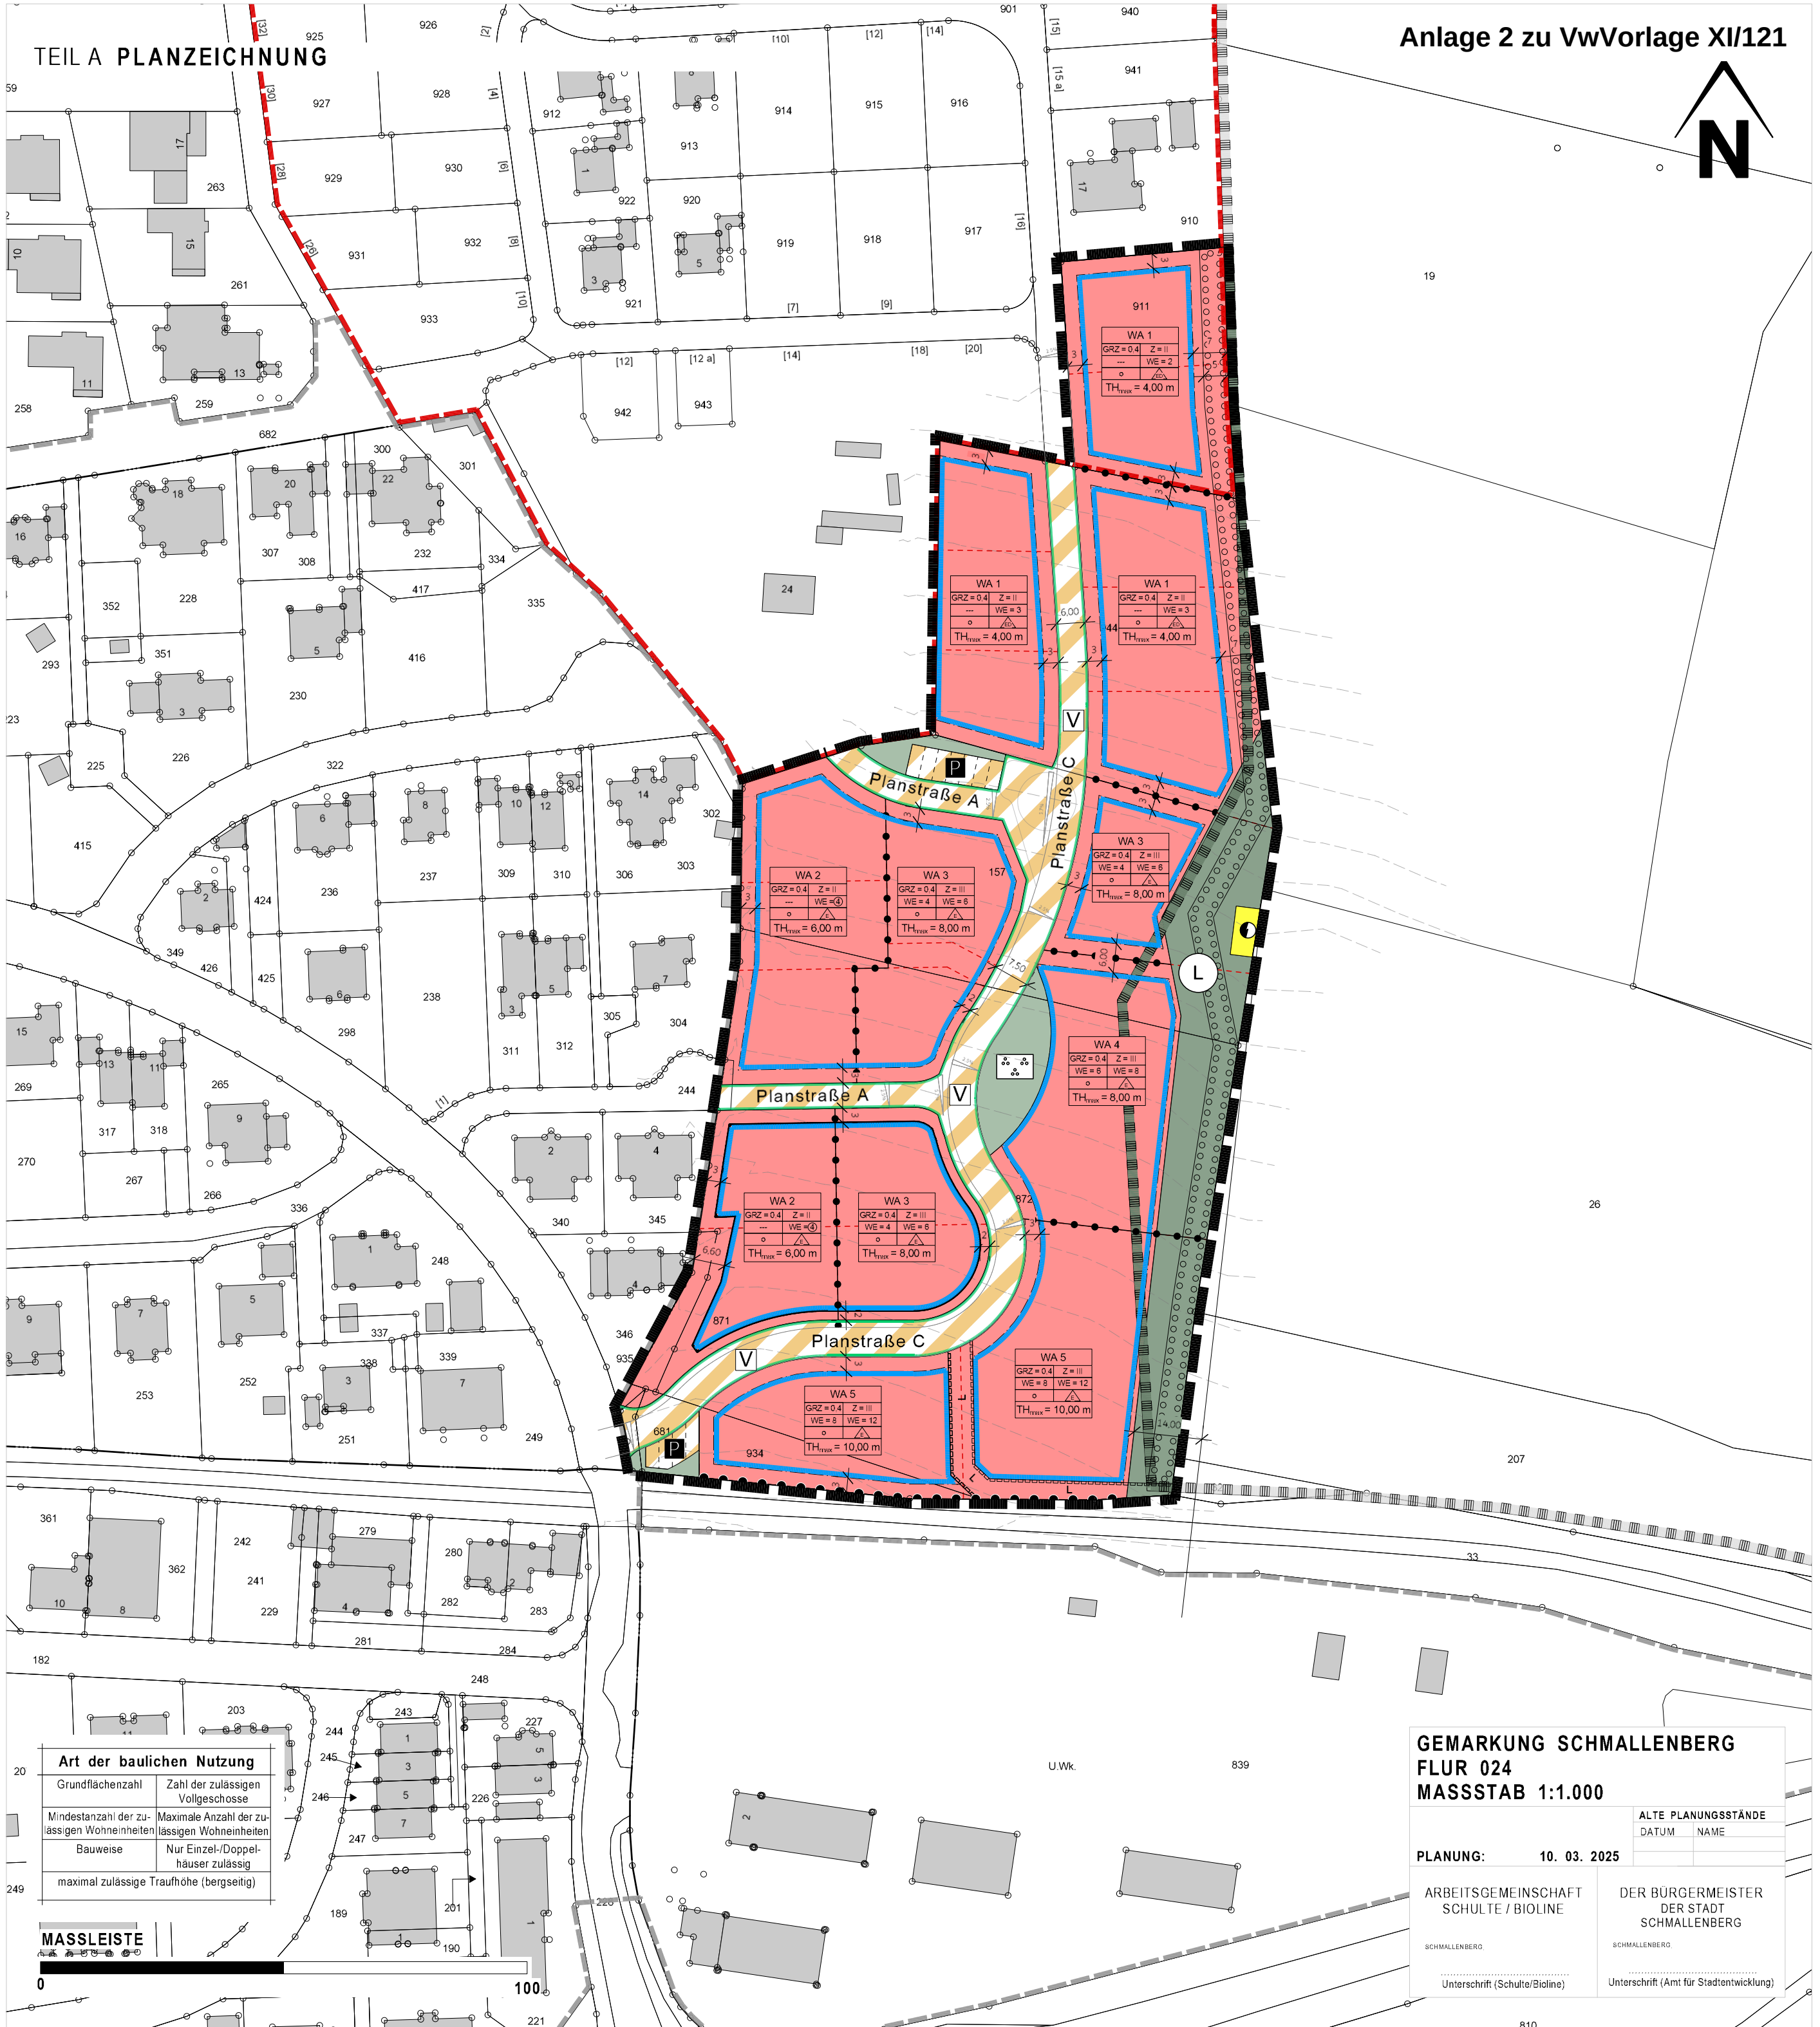

Art der baulichen Nutzung	
Grundflächenzahl	Zahl der zulässigen Vollgeschosse
Mindestanzahl der zulässigen Wohneinheiten	Maximale Anzahl der zulässigen Wohneinheiten
Bauweise	Nur Einzel-/Doppelhäuser zulässig
maximal zulässige Traufhöhe (bergseitig)	

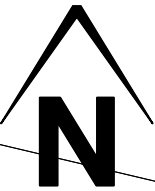

GEMARKUNG SCHMALLENGER
FLUR 024
MASSSTAB 1:1.000

ALTE PLANUNGSSTÄNDE	
DATUM	NAME
PLANUNG:	10. 03. 2025

ARBEITSGEMEINSCHAFT
SCHULTE / BIOLINE
SCHMALLENGER
Unterschrift (Schulte/Bioline)

DER BÜRGERMEISTER
DER STADT
SCHMALLENGER
SCHMALLENGER
Unterschrift (Amt für Stadtentwicklung)