


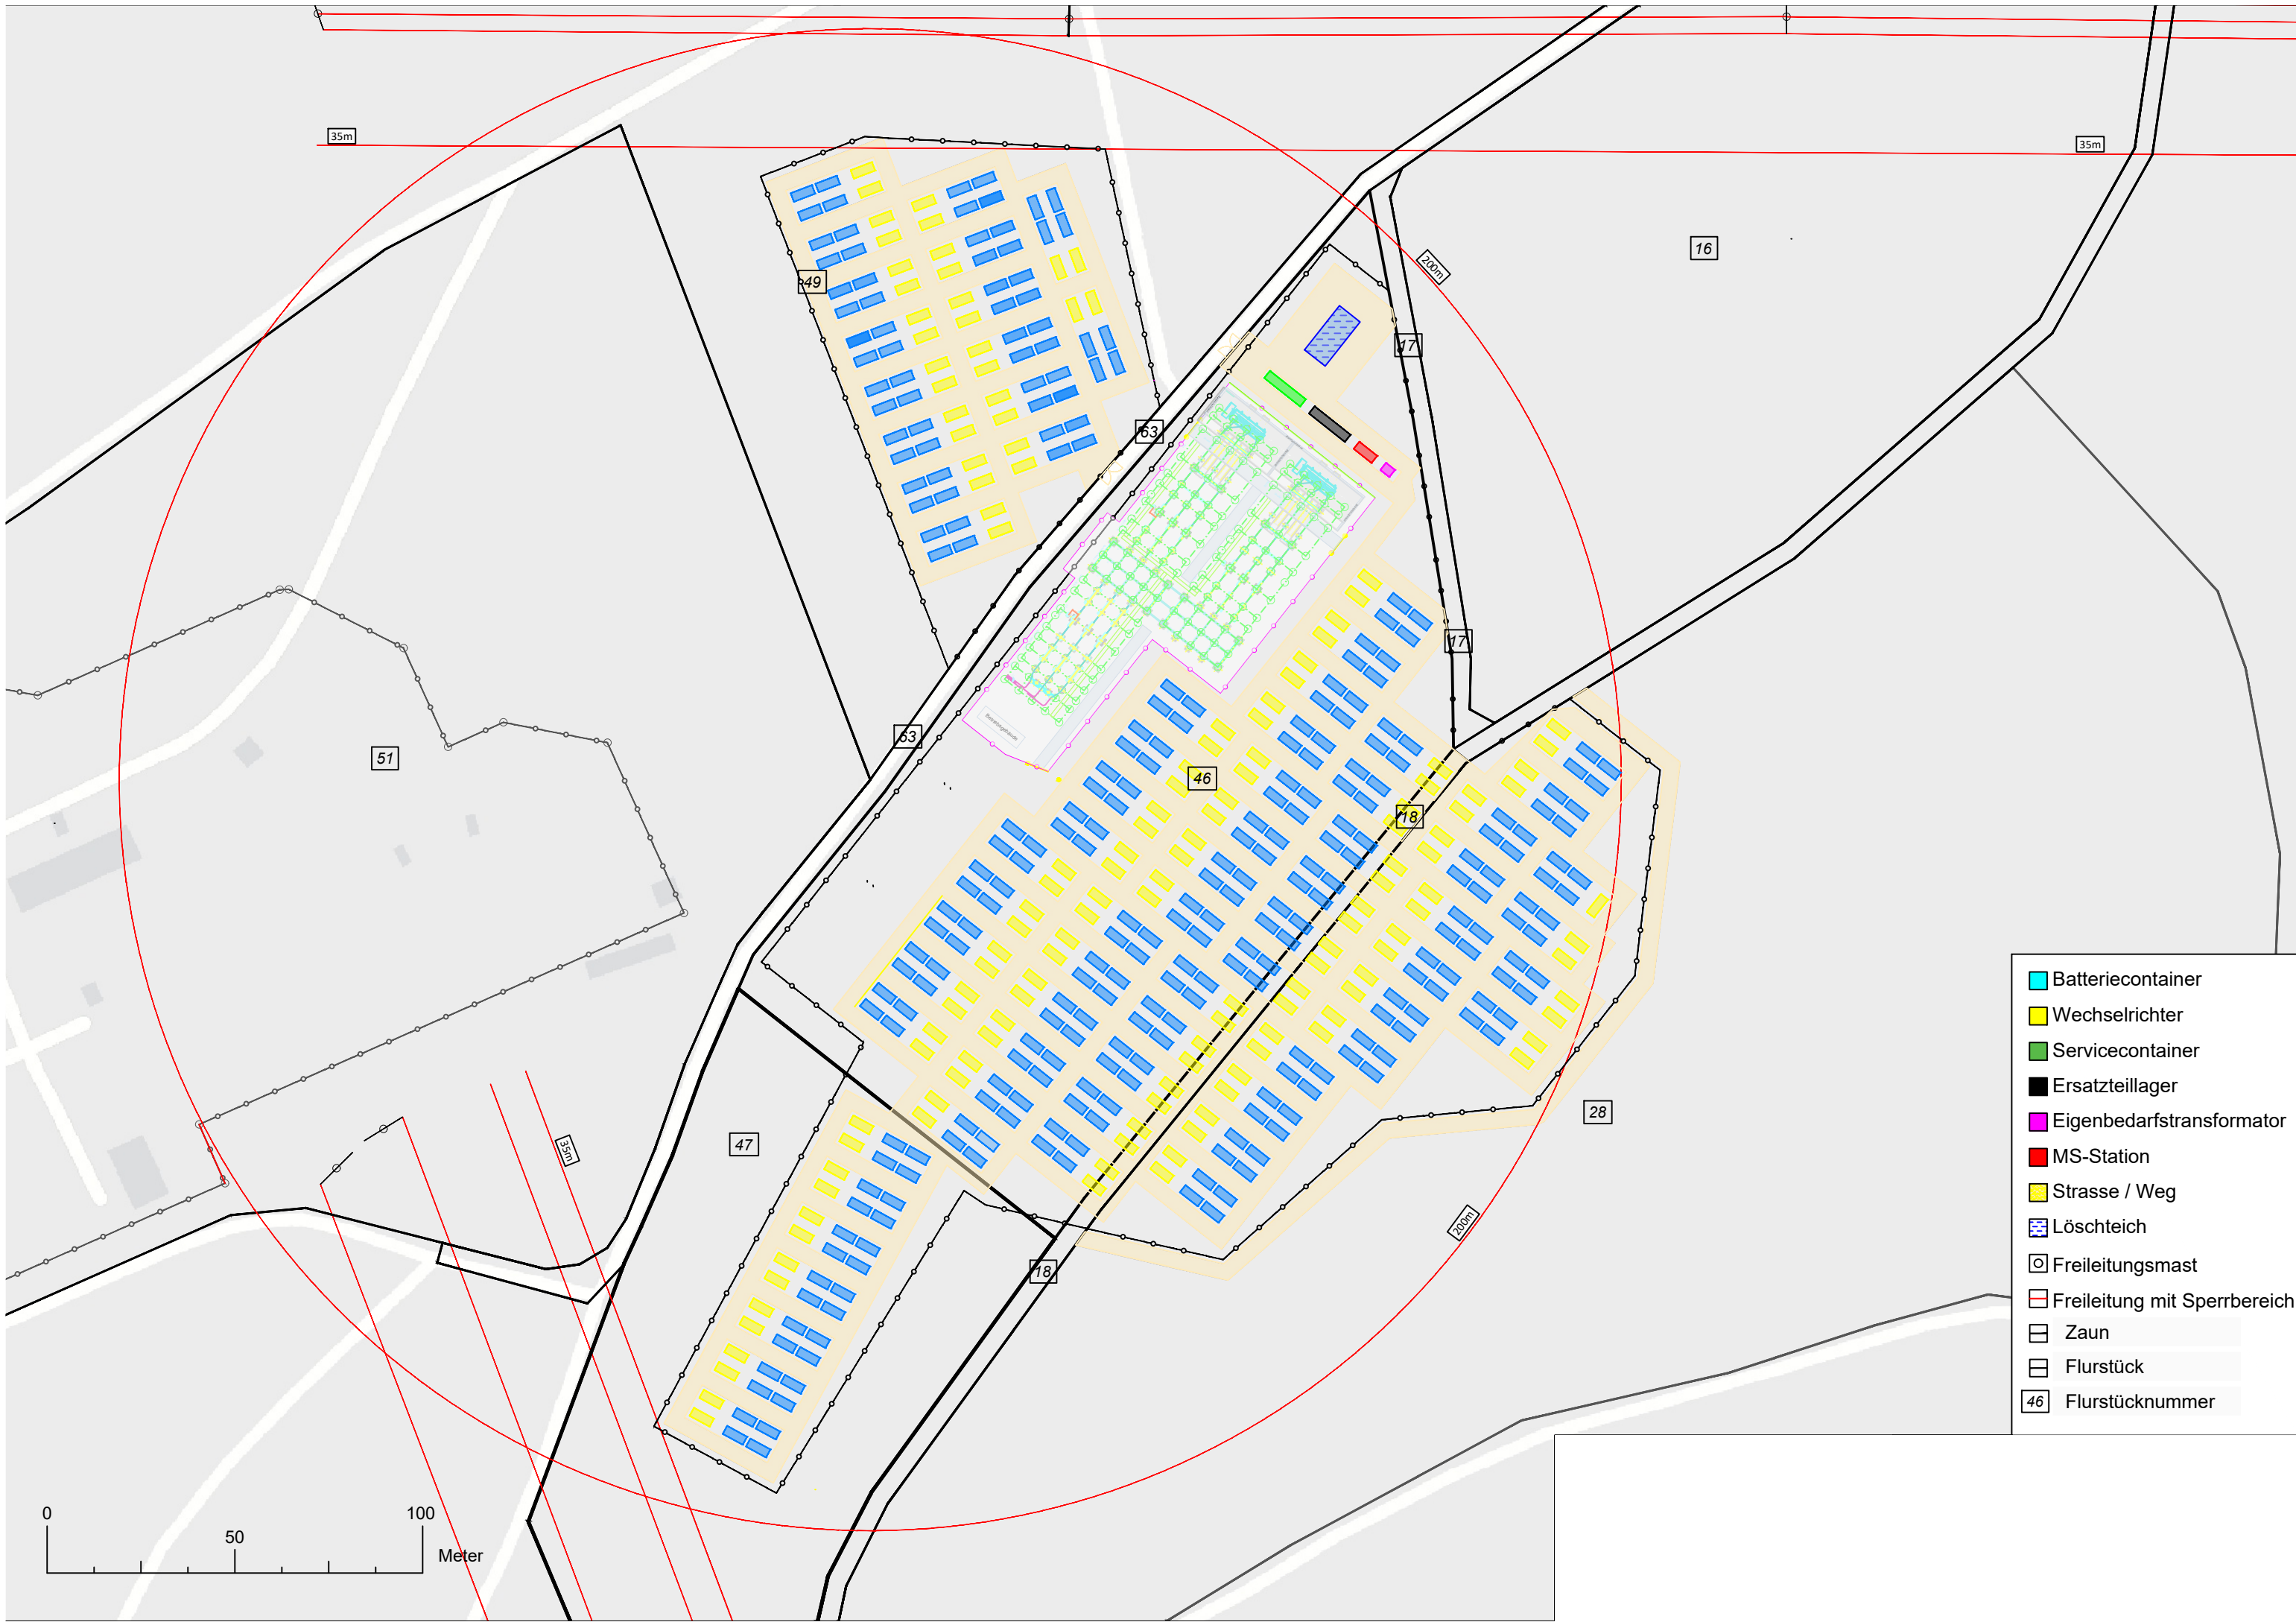

Legende:

±0,00 relative Höhen, bezogen auf +/-0,00
+62,07 absolute Höhen, bezogen auf +/- 0,00 NHN

Wände Abbruch
Wände neu
Wände Bestand

fb feuerbeständige Bauteile (F90)
hfh hochfeuerhemmende Bauteile (F60)
fh feuerhemmende Bauteile (F30)
d dichtschiessend
ds dicht & selbstschiessend
rs rauchdicht & selbstschiessend
RW Rettungsweg
NA Notausgang

Entwurfsverfasser:

NEUN WERK
Architekten

NEUNWERK Architekten
PartG mbB

Burgstraße 54 · 53332 Bornheim
Tel.: 02222 / 99611-0 · Fax.: 02222 / 99611-69
E-Mail: info@neunwerk.de · Home: www.neunwerk.de

Bauherr:

DCES Power GmbH
Rotterdammer Straße 19
40474 Düsseldorf

Projektbezeichnung:

**Bau eines 400MW Batteriespeichers
und Nebenanlagen, Unterm
Grüneberge, 57392 Schmallenberg**

Projektnummer:	0010 ARPE	OKFF EG über NN:
Leistungsphase:	Vorplanung	Bearbeiter: VD
Planinhalt:	Lageplan mit Legende	Planformat: A2
Plannummer:	VP-03	Index: a
Erstellungsdatum:	11.03.2026	Änderungsdatum: 02.06.2026
Unterschrift Entwurfsverfasser:	Unterschrift Bauherr:	